

新国立競技場 基本設計図（案）

独立行政法人 日本スポーツ振興センター

平成26年（2014年）5月

基本設計図

地下2階平面図	1
地下1階平面図	2
1階平面図	3
2階平面図	4
3階平面図	5
4階平面図	6
5階平面図	7
6階平面図	8
立面図(1)	9
立面図(2)	10
断面図	11

施設概要

○建物概要

敷地面積		113,366 m ²
建築面積		73,225 m ²
延べ面積		210,878 m ²
各階延床面積	6階	3,397 m ²
	5階	12,518 m ²
	4階	26,099 m ²
	3階	15,790 m ²
	2階	29,877 m ²
	1階	39,230 m ²
	地下1階	24,627 m ²
	地下2階	59,340 m ²
階数	地上6階、地下2階	
構造	鉄骨造、一部鉄骨鉄筋コンクリート造	
建物最高高さ	70.0 m	


(備考) 延べ面積は、床面積に算定されない開閉式遮音装置(屋根)による減少や、ピロティ部分の面積の算定による増加等、機能上の面積(222,606m²)とは異なる面積となる。

○施設概要

収容人数	(フットボールモード)	80,137 人
	(陸上モード)	72,634 人
フィールド面積	(フットボールモード)	14,380 m ²
	(陸上モード)	18,370 m ²
駐車台数 (大規模大会時は周辺駐車場利用を想定)		345 台
可動式観客席	(フットボールモード 14,774席) (陸上モード 7,668席)	
開閉式遮音装置	(屋根部)	

※現時点での計画案であり、今後の関係行政機関との協議等により変更の可能性があります。


- 競技等機能
- 競技関連機能
- 観覧機能(コンコース)
- 観覧機能(WC)
- 観覧機能(売店)
- 観覧機能(共用)
- メディア機能
- ホスピタリティ機能
- 防災警備機能
- スポーツ振興機能
- 維持管理機能(管理)
- 維持管理機能(機械室等)
- 新規機能(スカイブリッジ)

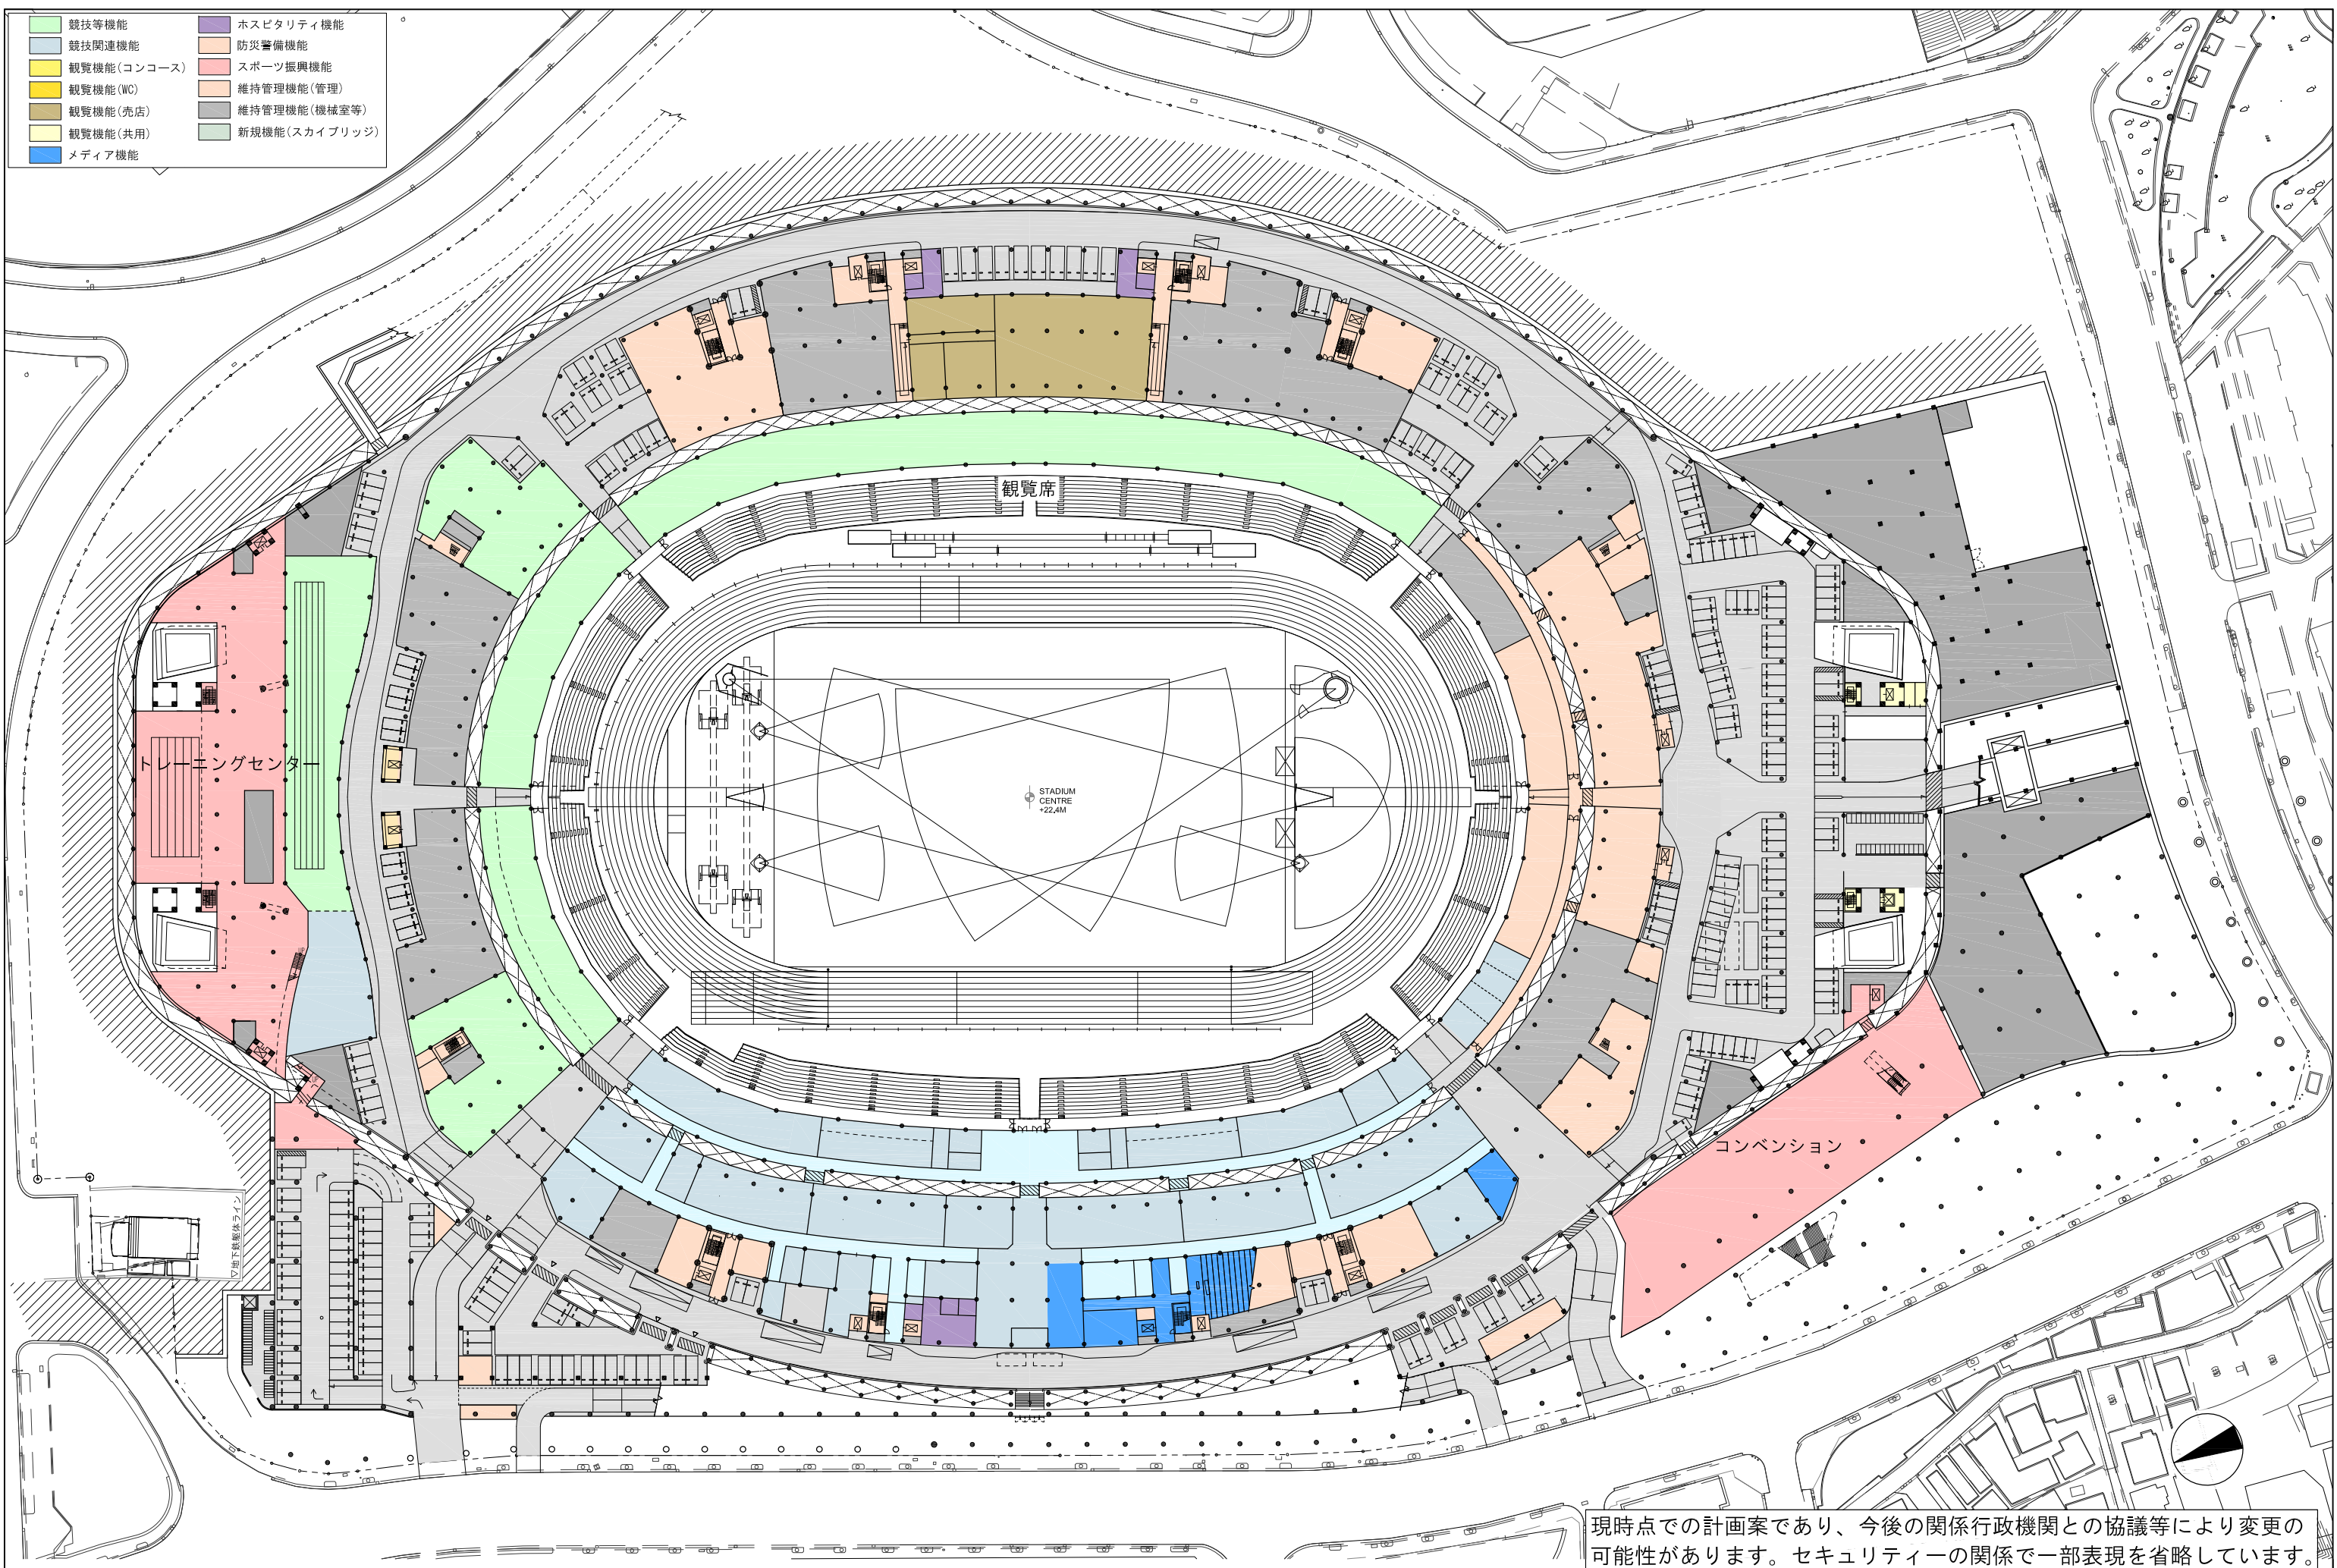

現時点での計画案であり、今後の関係行政機関との協議等により変更の可能性があります。セキュリティーの関係で一部表現を省略しています。


図面名称	地下2階平面図	縮尺	1/1200	1
------	---------	----	--------	---

- 競技等機能
- 競技関連機能
- 観覧機能(コンコース)
- 観覧機能(WC)
- 観覧機能(売店)
- 観覧機能(共用)
- メディア機能
- ホスピタリティ機能
- 防災準備機能
- スポーツ振興機能
- 維持管理機能(管理)
- 維持管理機能(機械室等)
- 新規機能(スカイブリッジ)

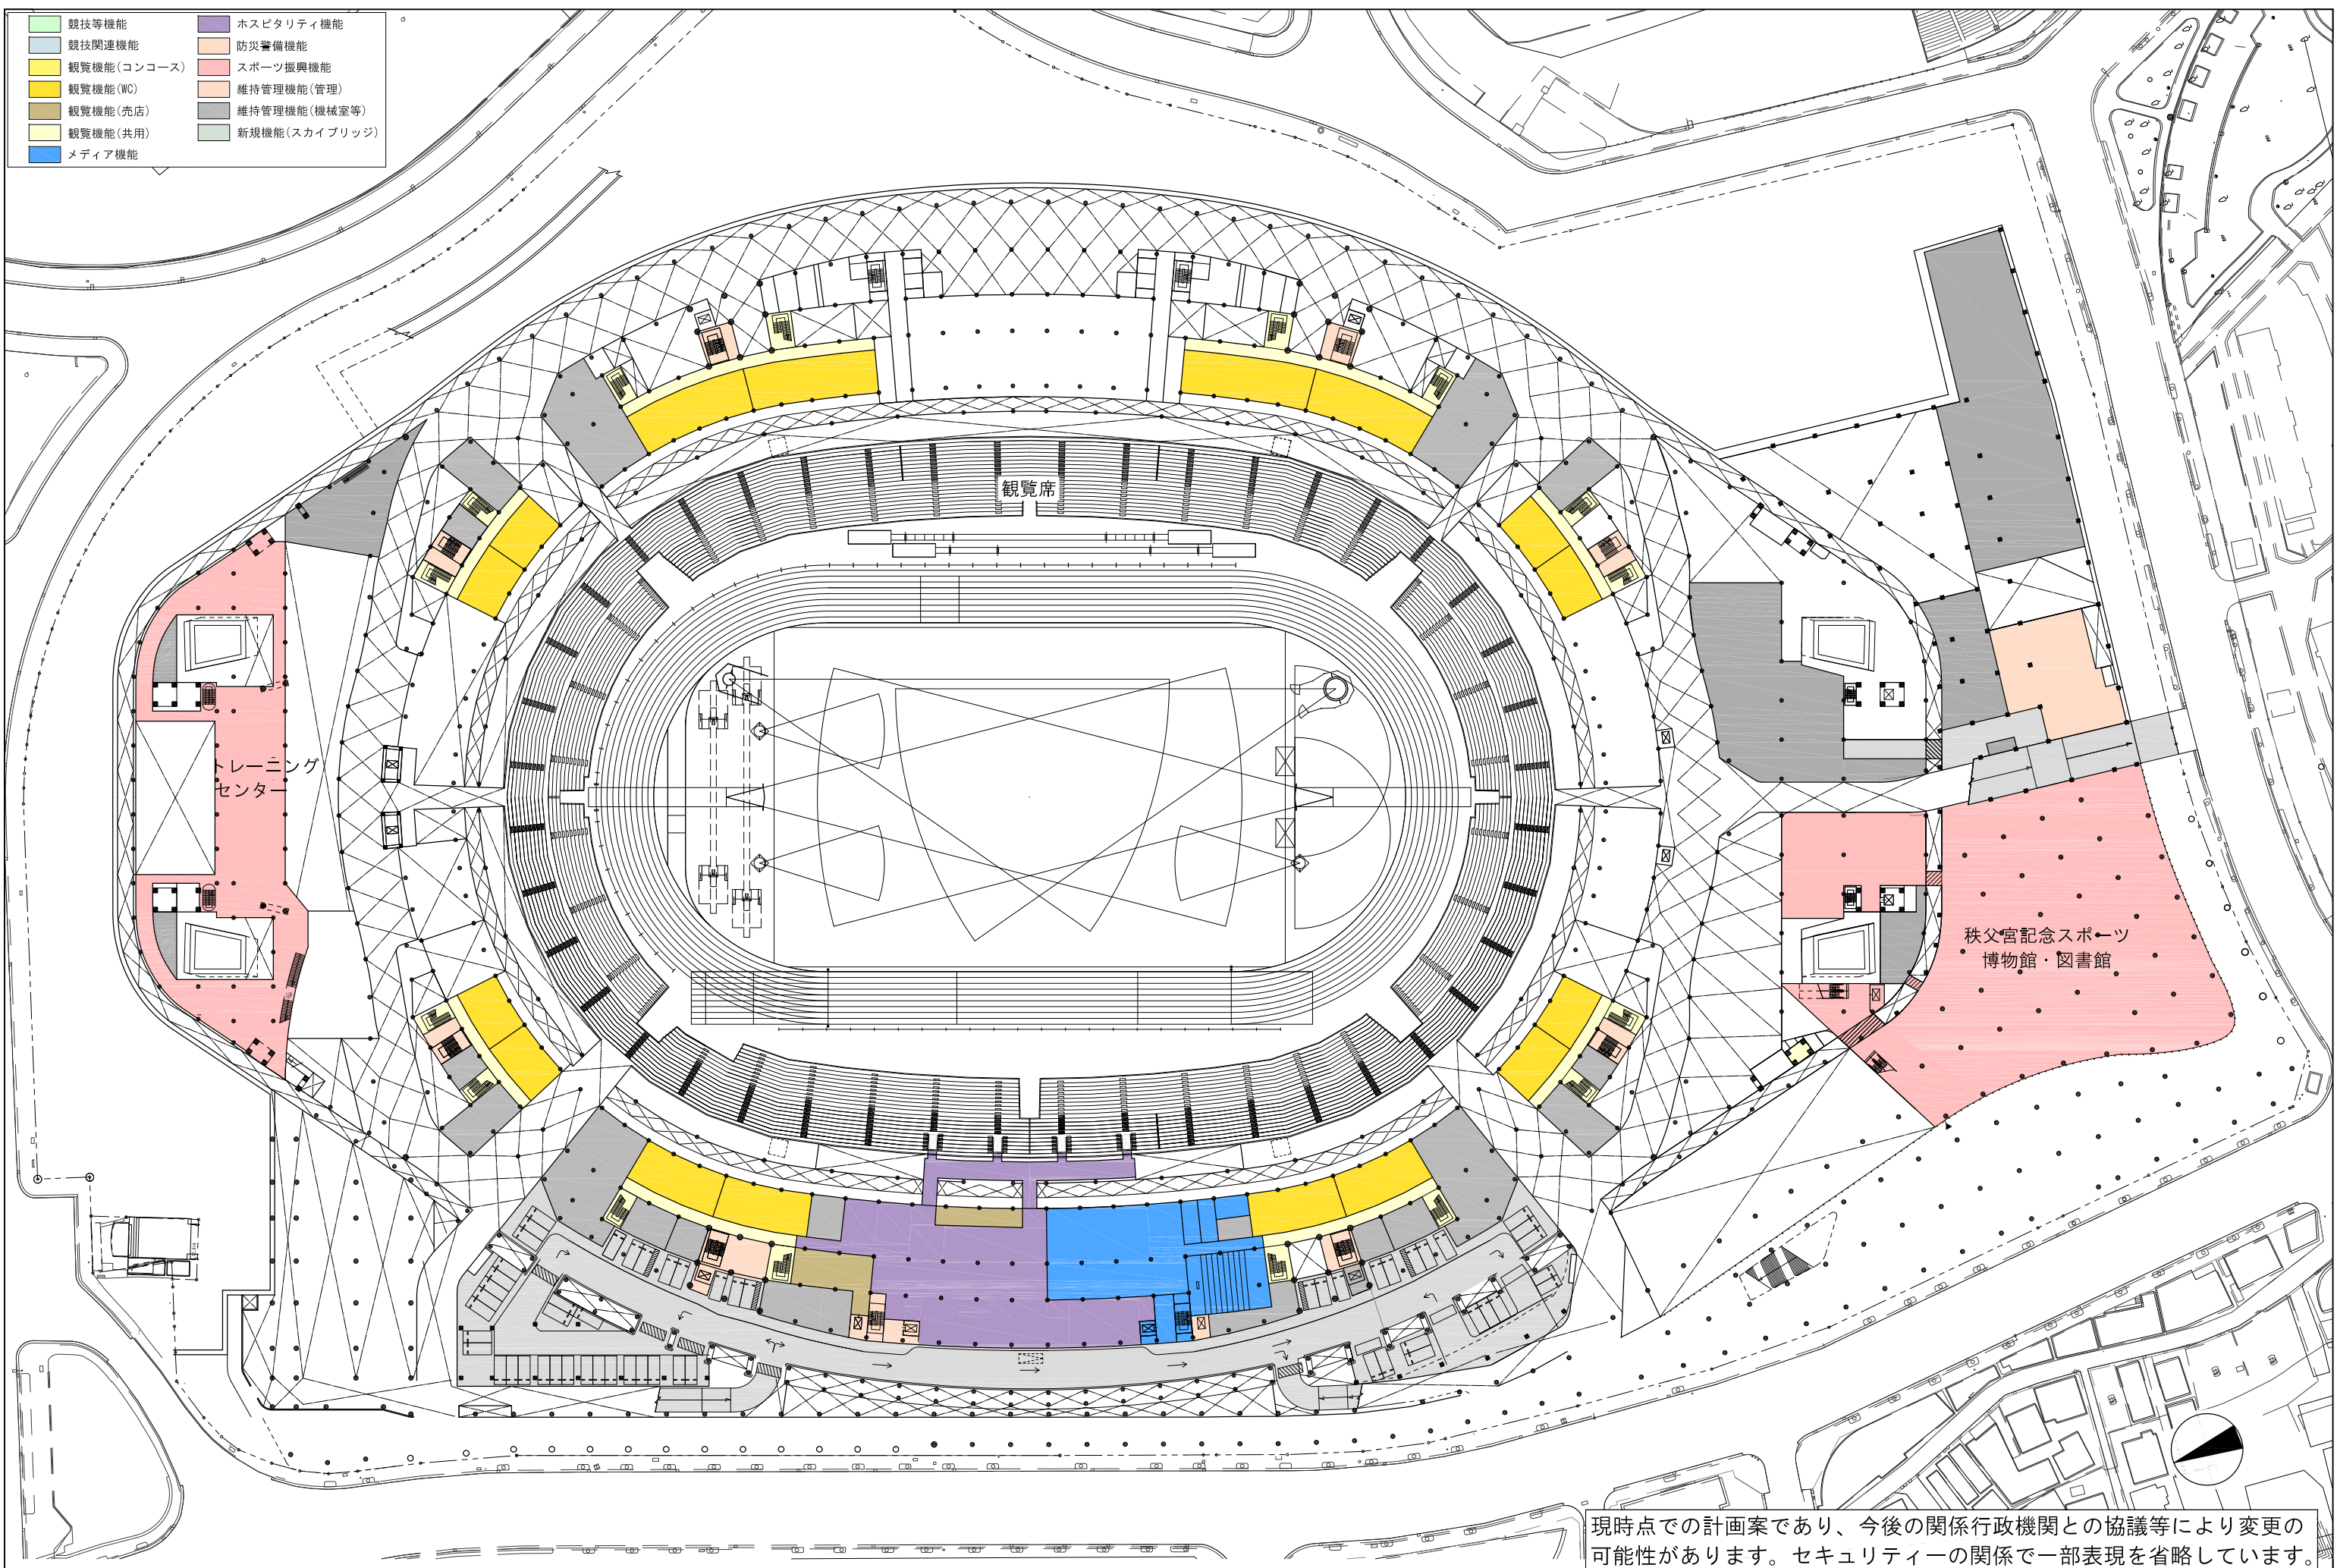

現時点での計画案であり、今後の関係行政機関との協議等により変更の可能性があります。セキュリティーの関係で一部表現を省略しています。


- 競技等機能
- 競技関連機能
- 観覧機能(コンコース)
- 観覧機能(WC)
- 観覧機能(売店)
- 観覧機能(共用)
- メディア機能
- ホスピタリティ機能
- 防災警備機能
- スポーツ振興機能
- 維持管理機能(管理)
- 維持管理機能(機械室等)
- 新規機能(スカイブリッジ)

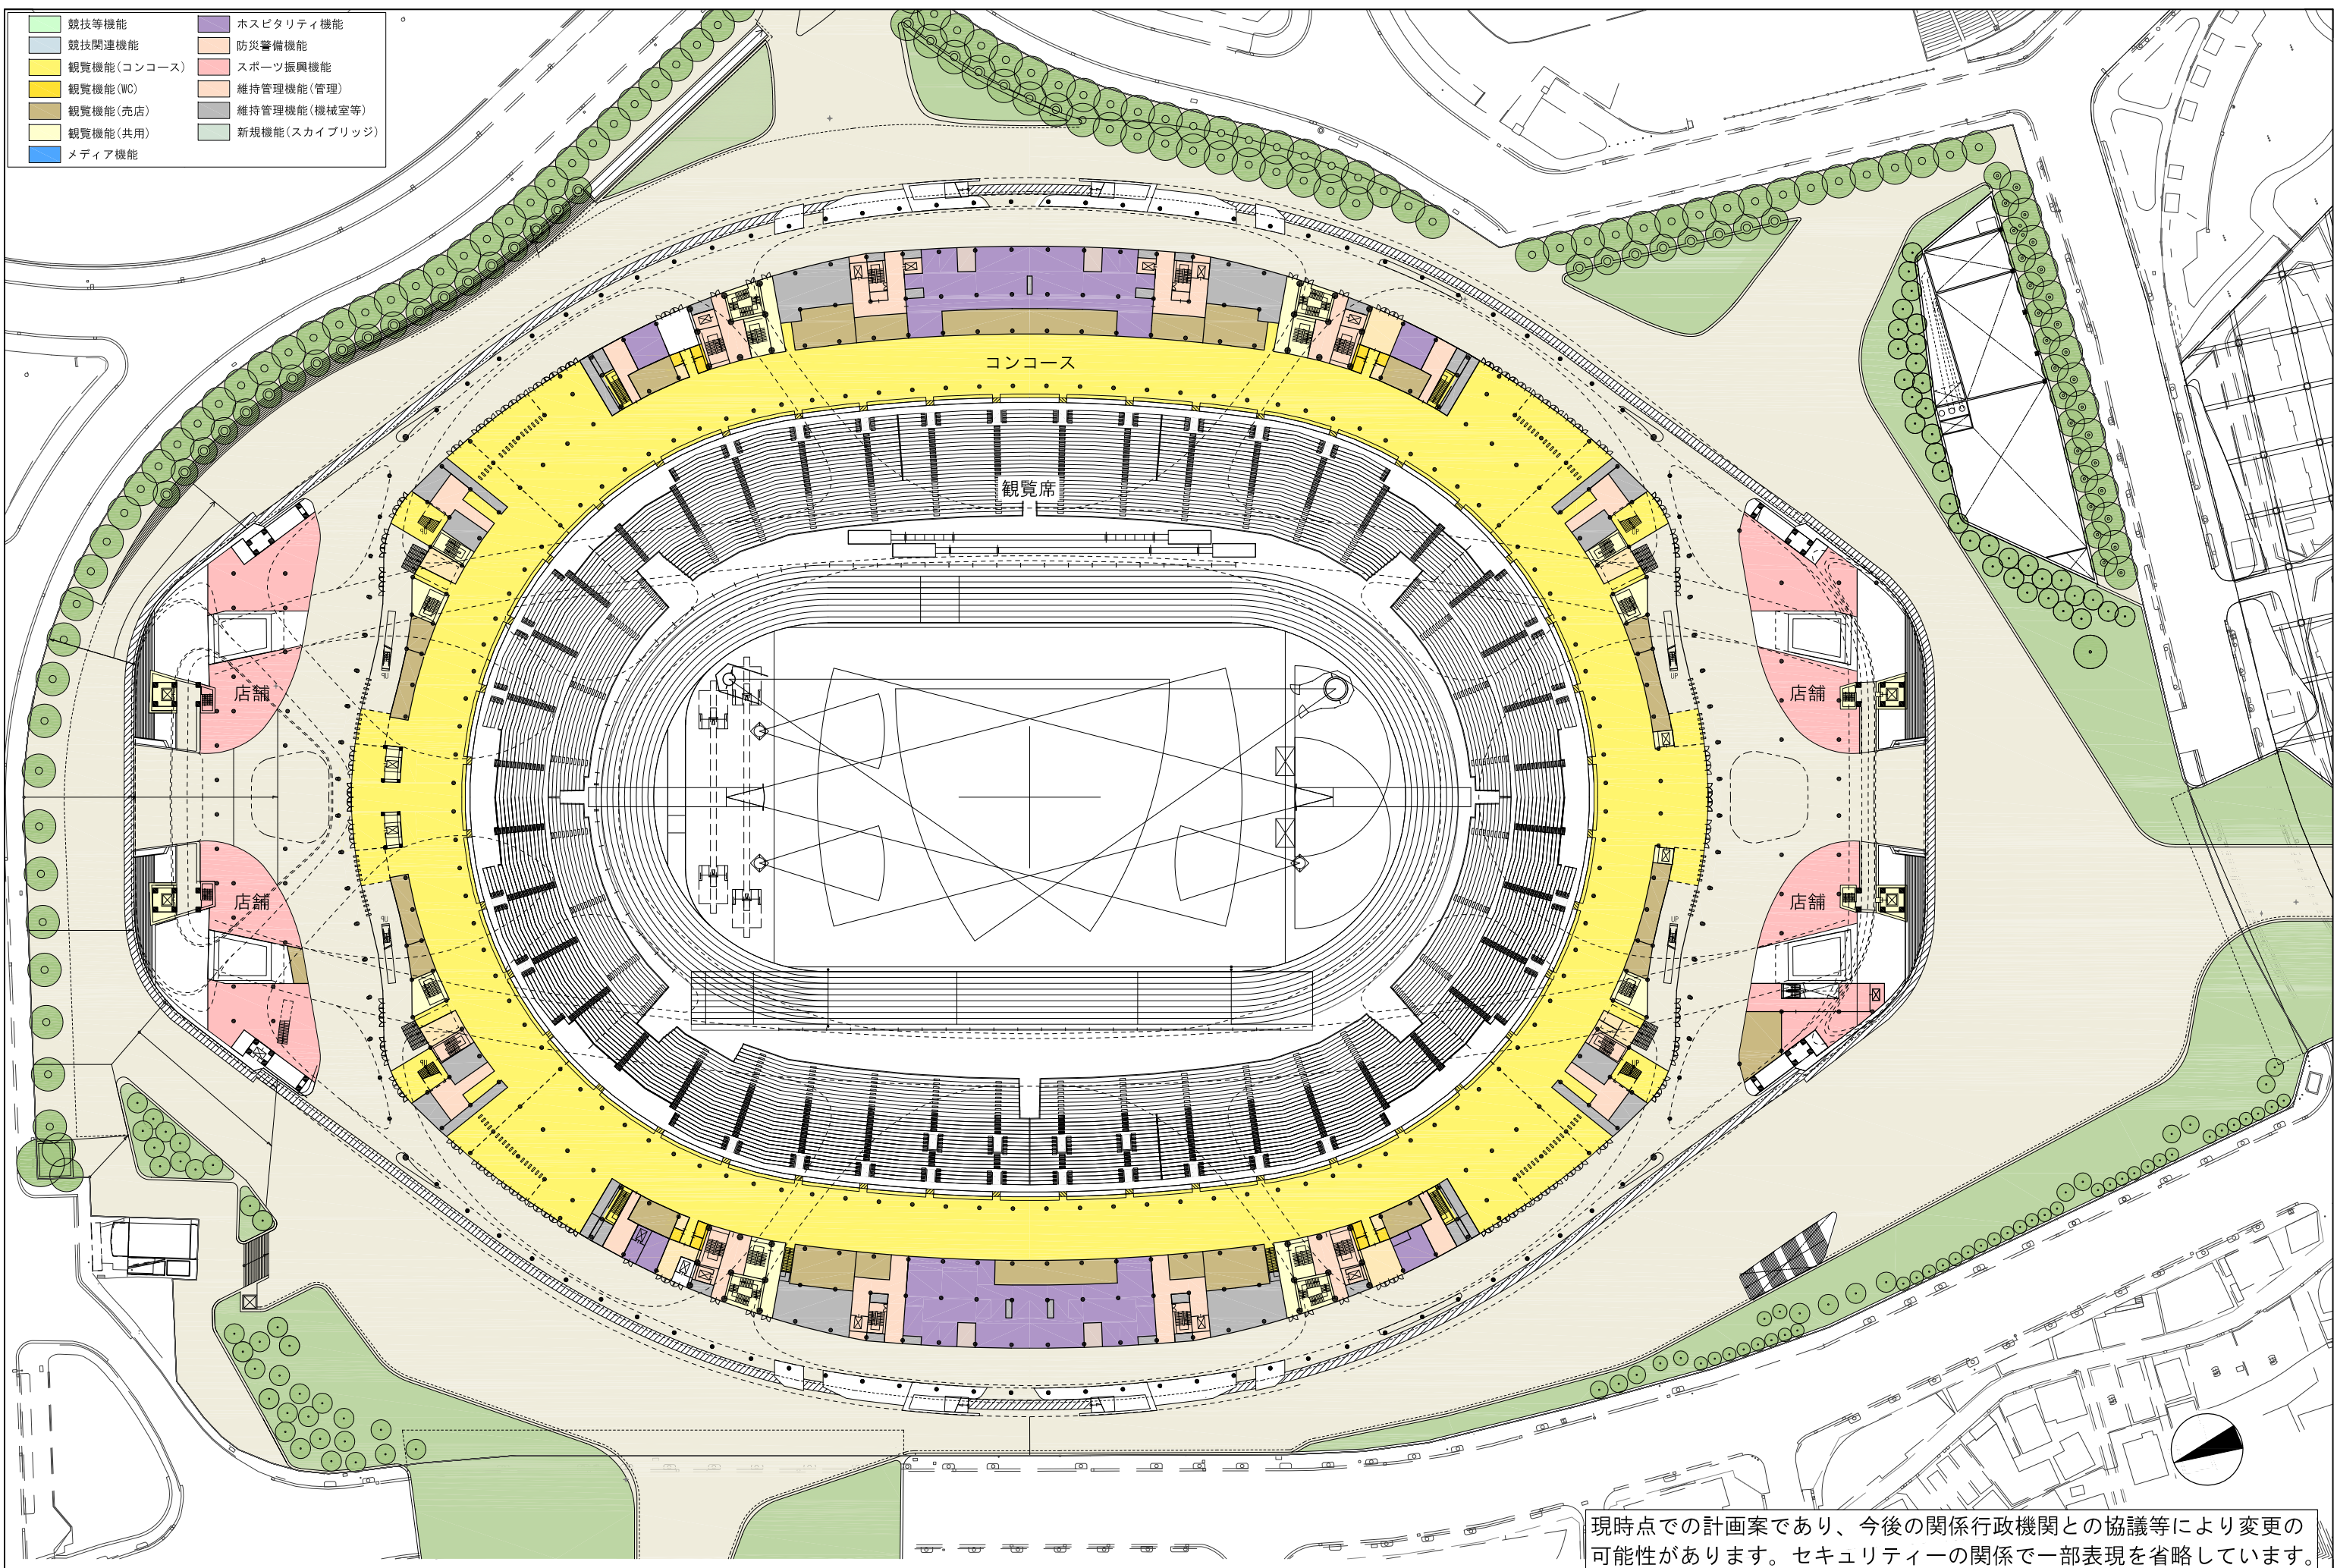

現時点での計画案であり、今後の関係行政機関との協議等により変更の可能性があります。セキュリティーの関係で一部表現を省略しています。


図面名称	1階平面図	縮尺	1/1200	3
------	-------	----	--------	---

- 競技等機能
- 競技関連機能
- 観覧機能(コンコース)
- 観覧機能(WC)
- 観覧機能(売店)
- 観覧機能(共用)
- メディア機能
- ホスピタリティ機能
- 防災準備機能
- スポーツ振興機能
- 維持管理機能(管理)
- 維持管理機能(機械室等)
- 新規機能(スカイブリッジ)

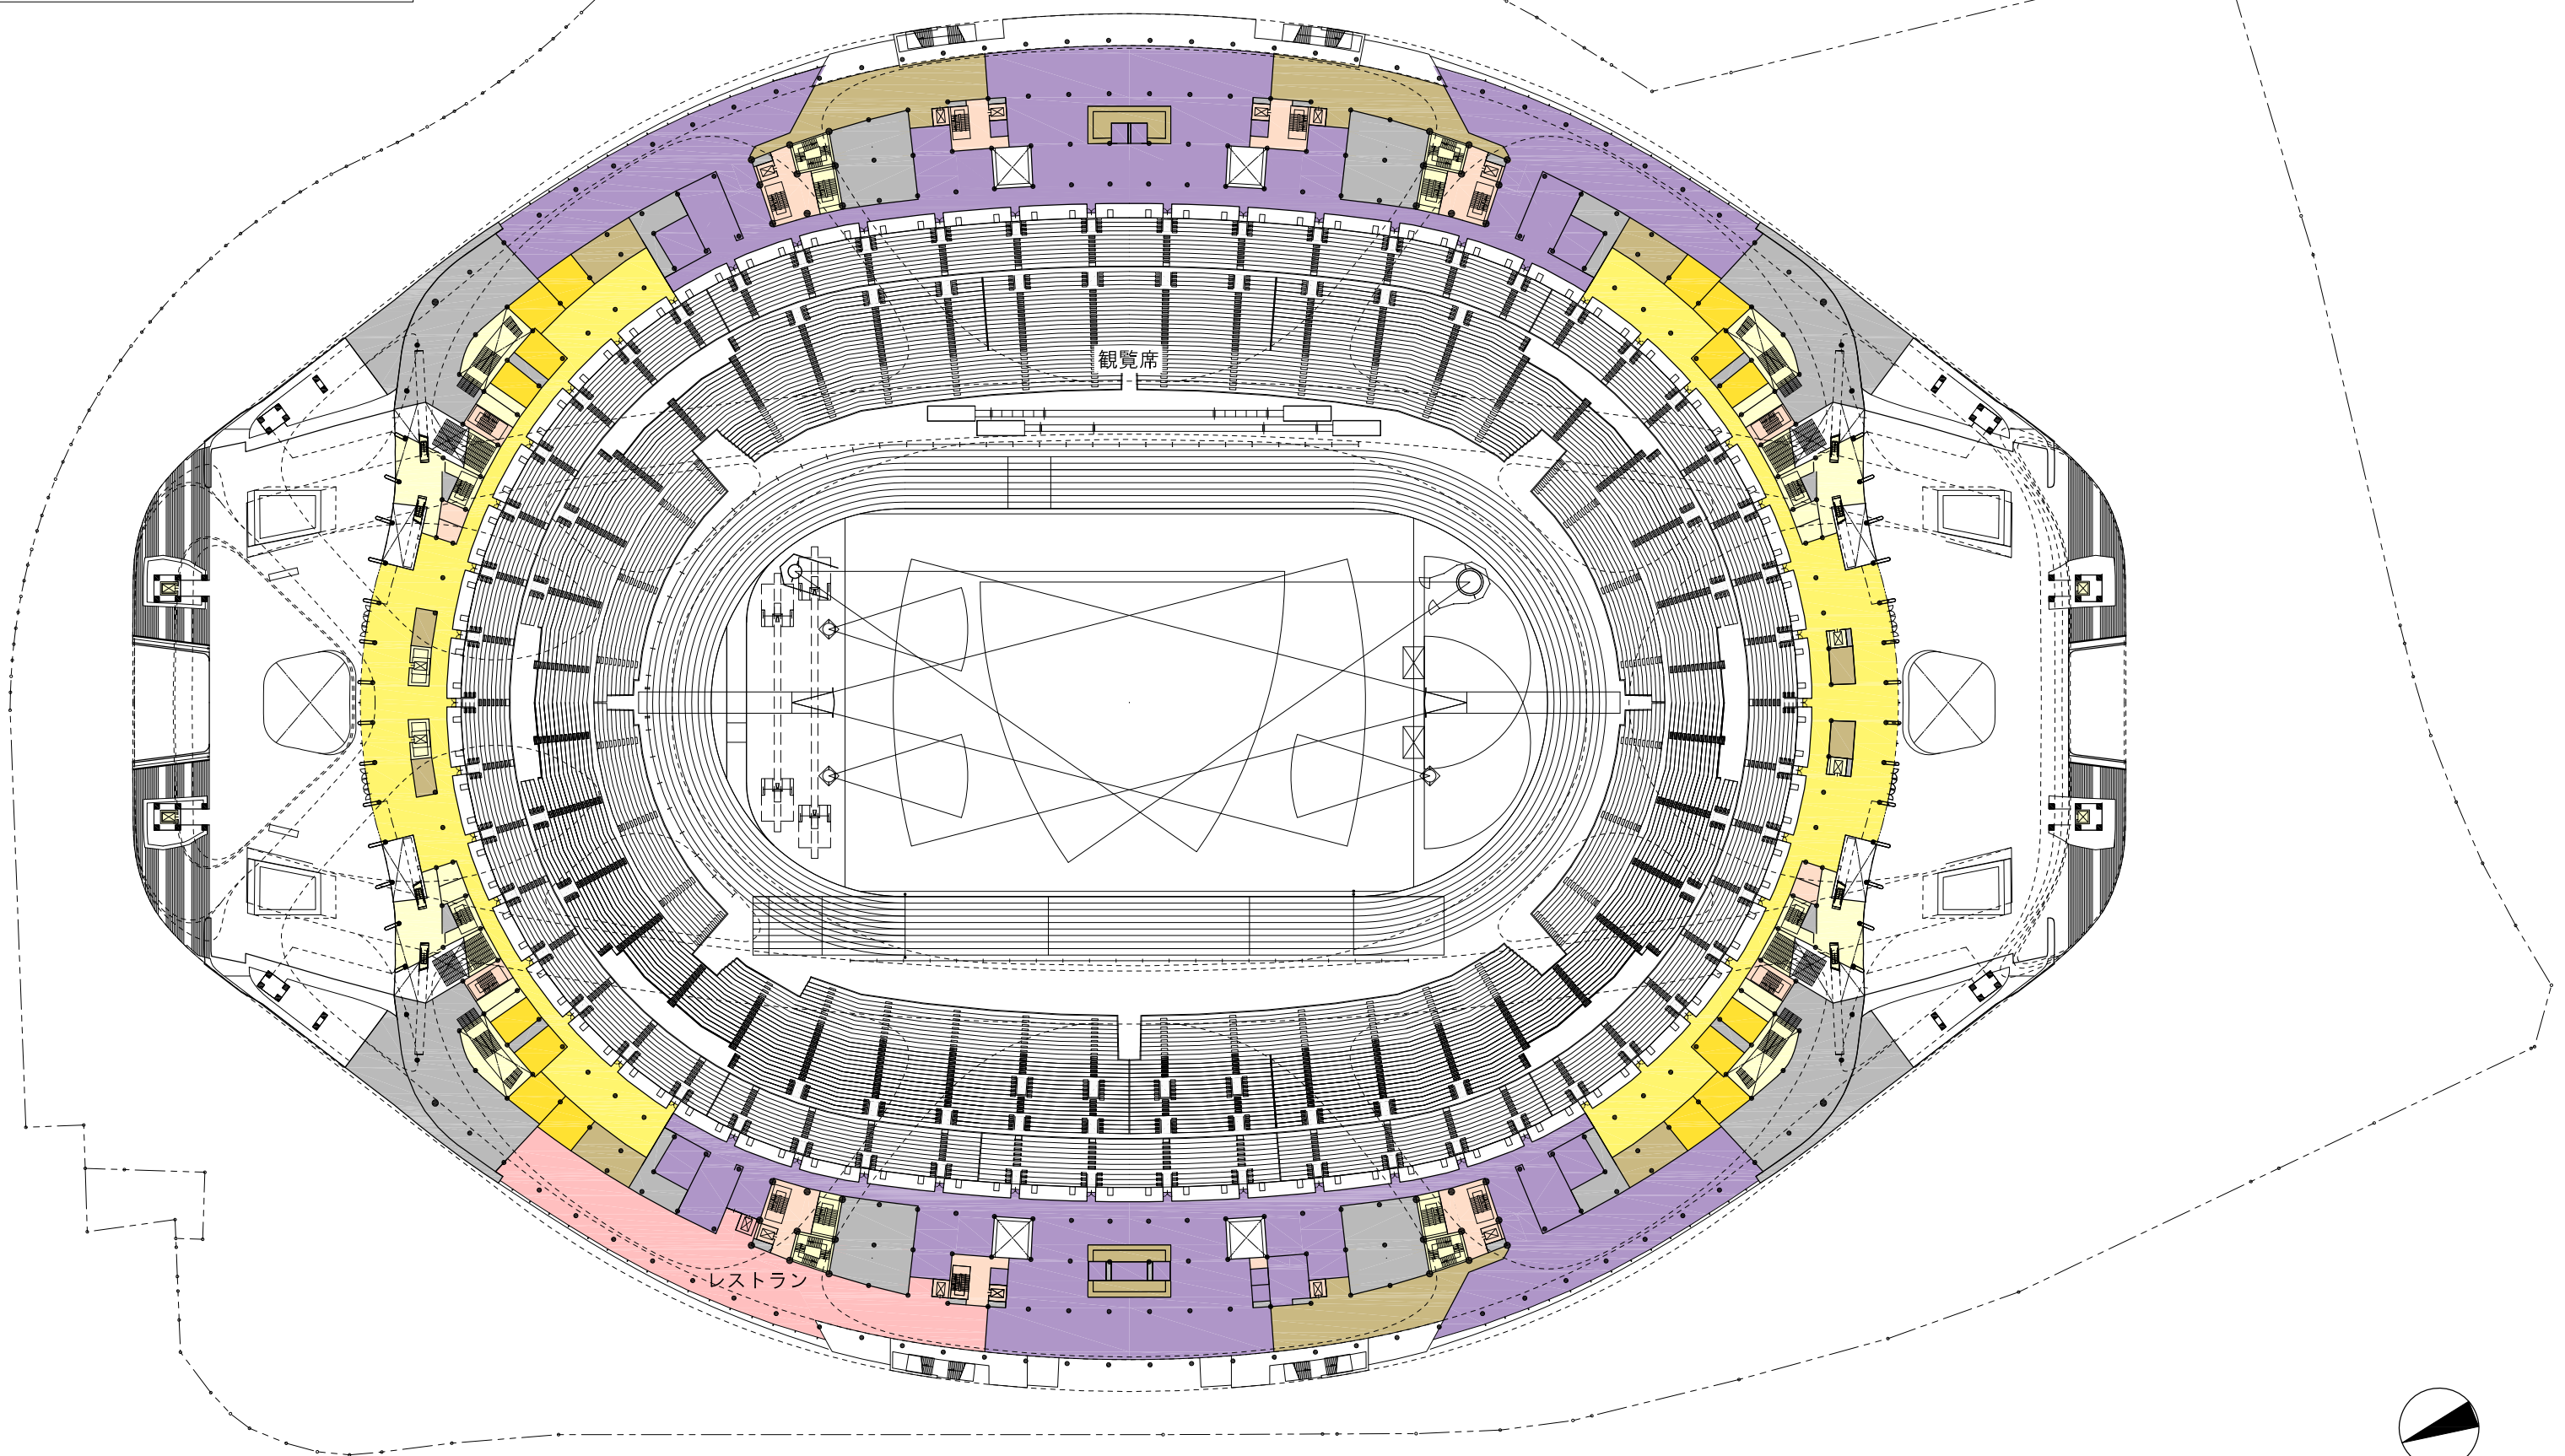

現時点での計画案であり、今後の関係行政機関との協議等により変更の可能性がります。セキュリティーの関係で一部表現を省略しています。


- 競技等機能
- 競技関連機能
- 観覧機能(コンコース)
- 観覧機能(WC)
- 観覧機能(売店)
- 観覧機能(共用)
- メディア機能
- ホスピタリティ機能
- 防災警備機能
- スポーツ振興機能
- 維持管理機能(管理)
- 維持管理機能(機械室等)
- 新規機能(スカイブリッジ)

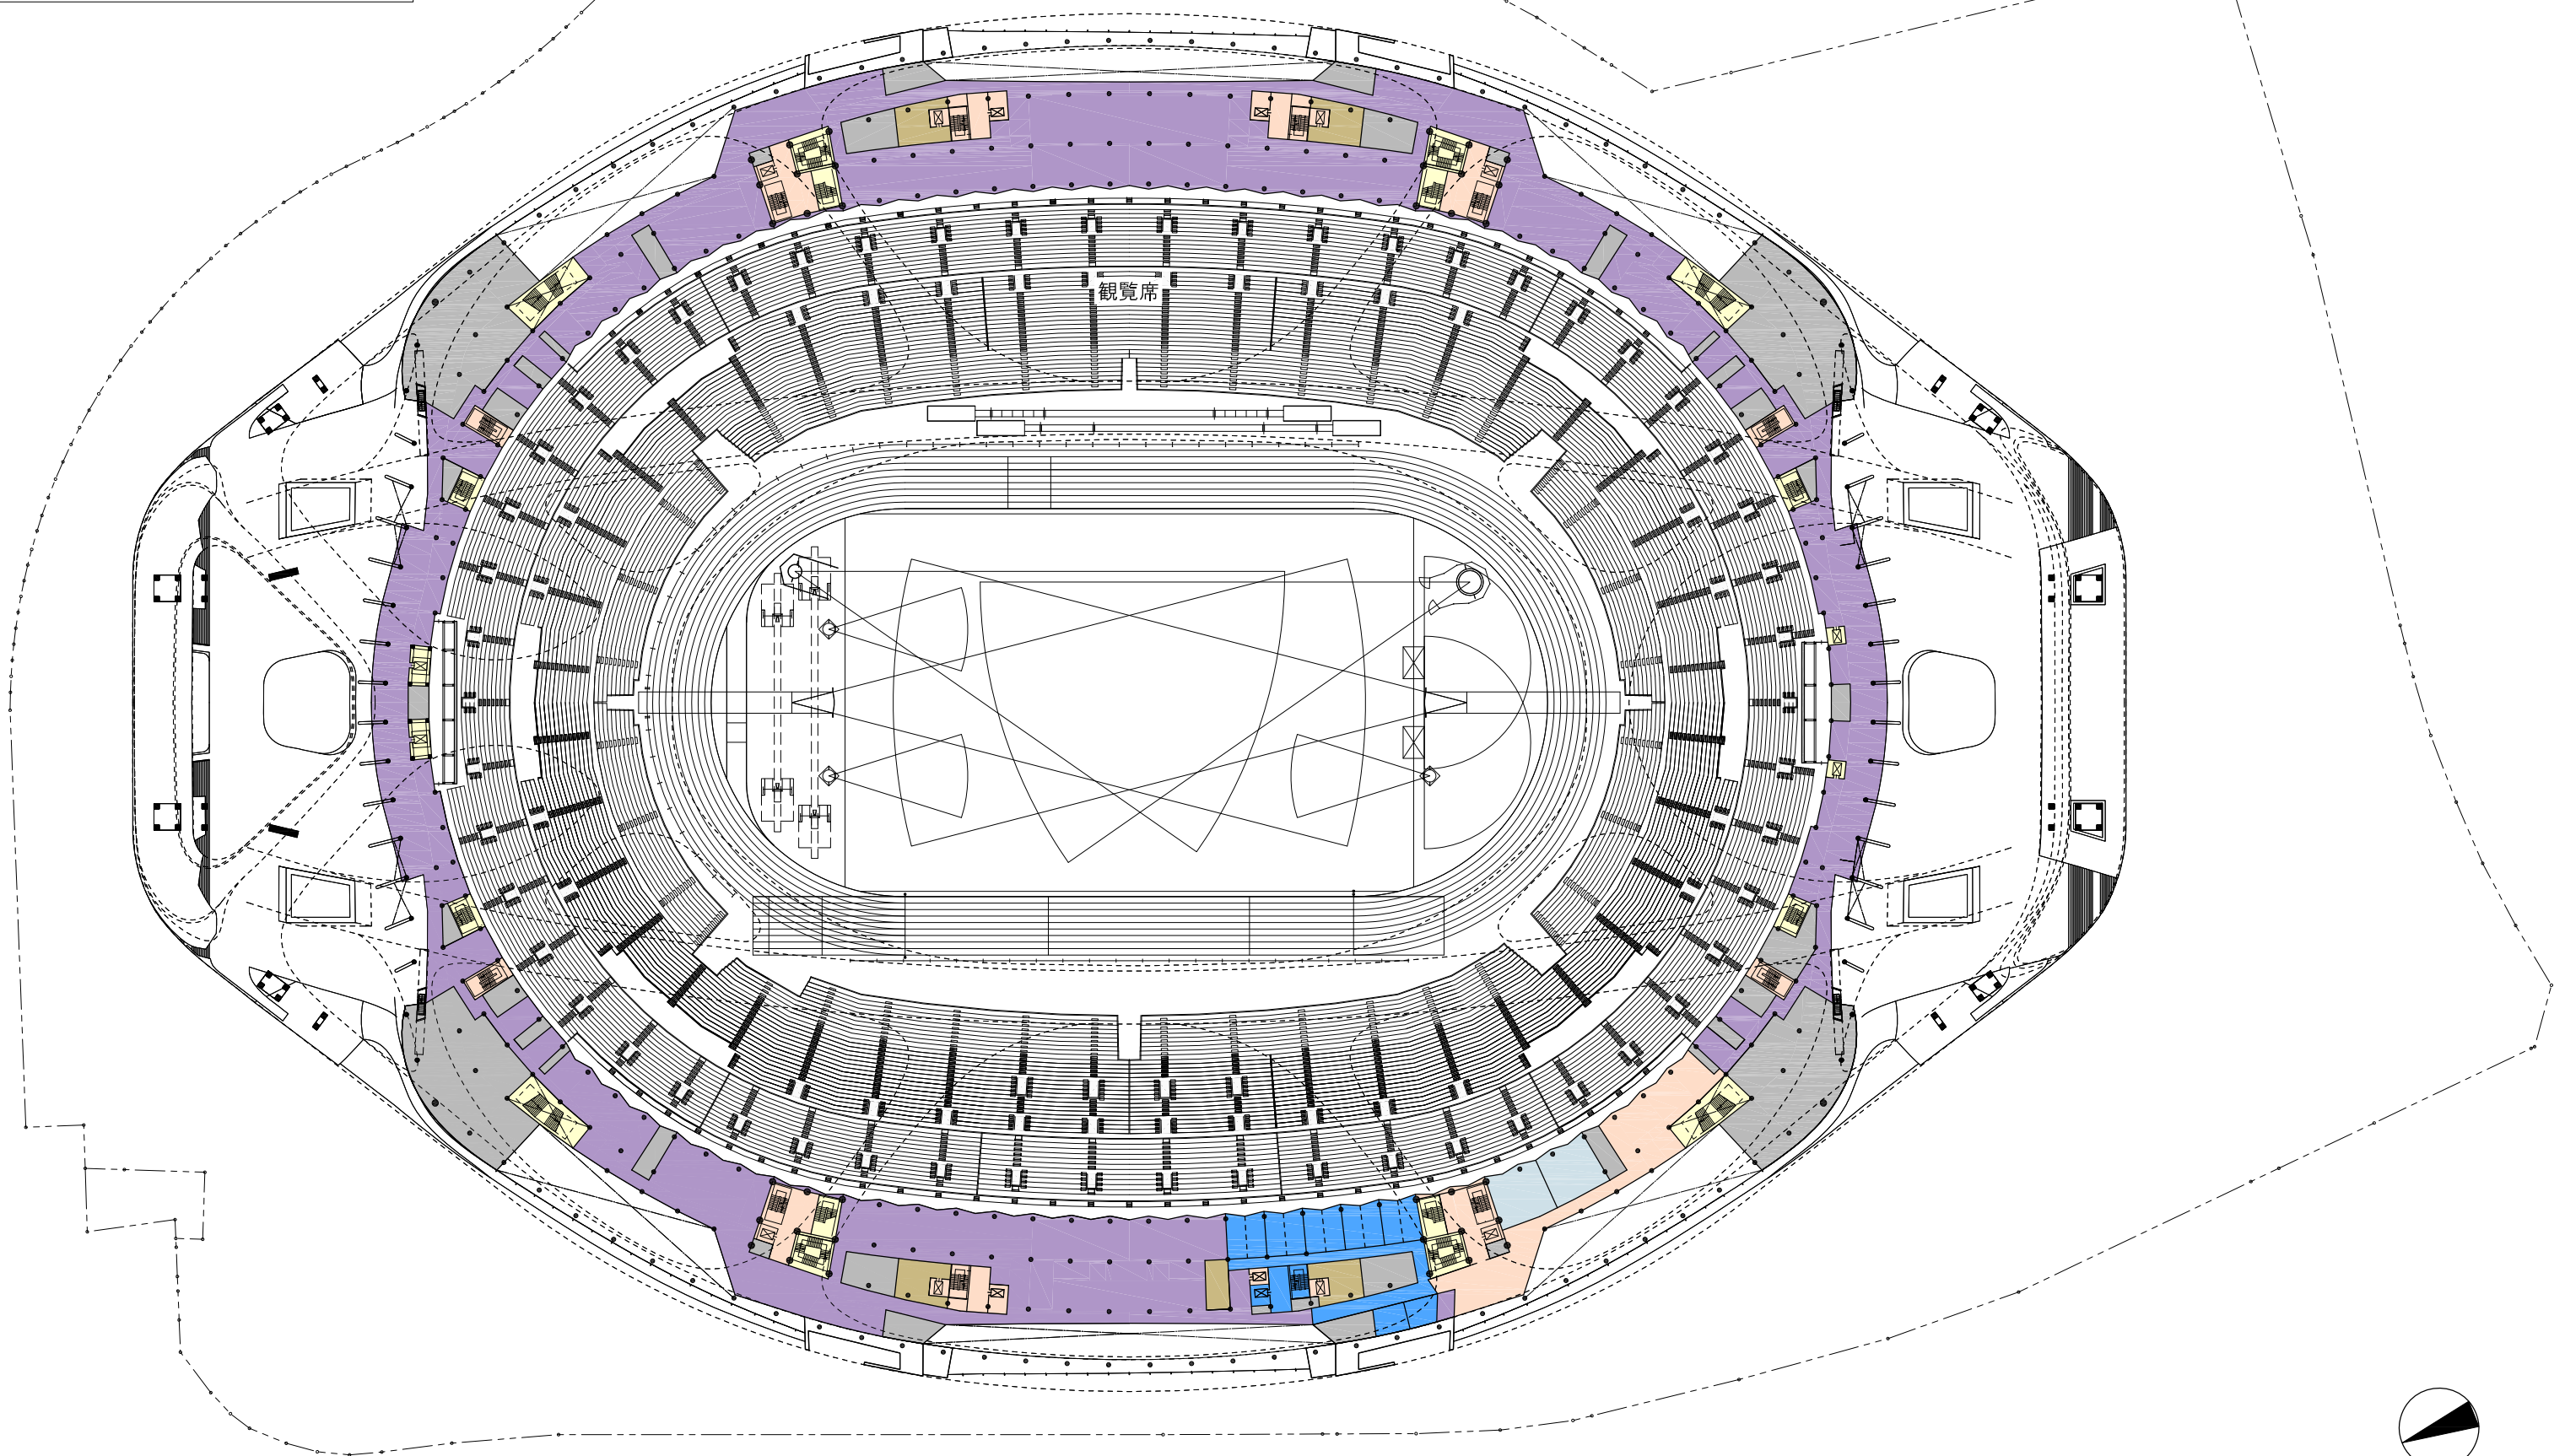

現時点での計画案であり、今後の関係行政機関との協議等により変更の可能性がります。セキュリティーの関係で一部表現を省略しています。

図面名称	3階平面図	縮尺	1/1200	5
------	-------	----	--------	---


- 競技等機能
- 競技関連機能
- 観覧機能(コンコース)
- 観覧機能(WC)
- 観覧機能(売店)
- 観覧機能(共用)
- メディア機能
- ホスピタリティ機能
- 防災警備機能
- スポーツ振興機能
- 維持管理機能(管理)
- 維持管理機能(機械室等)
- 新規機能(スカイブリッジ)

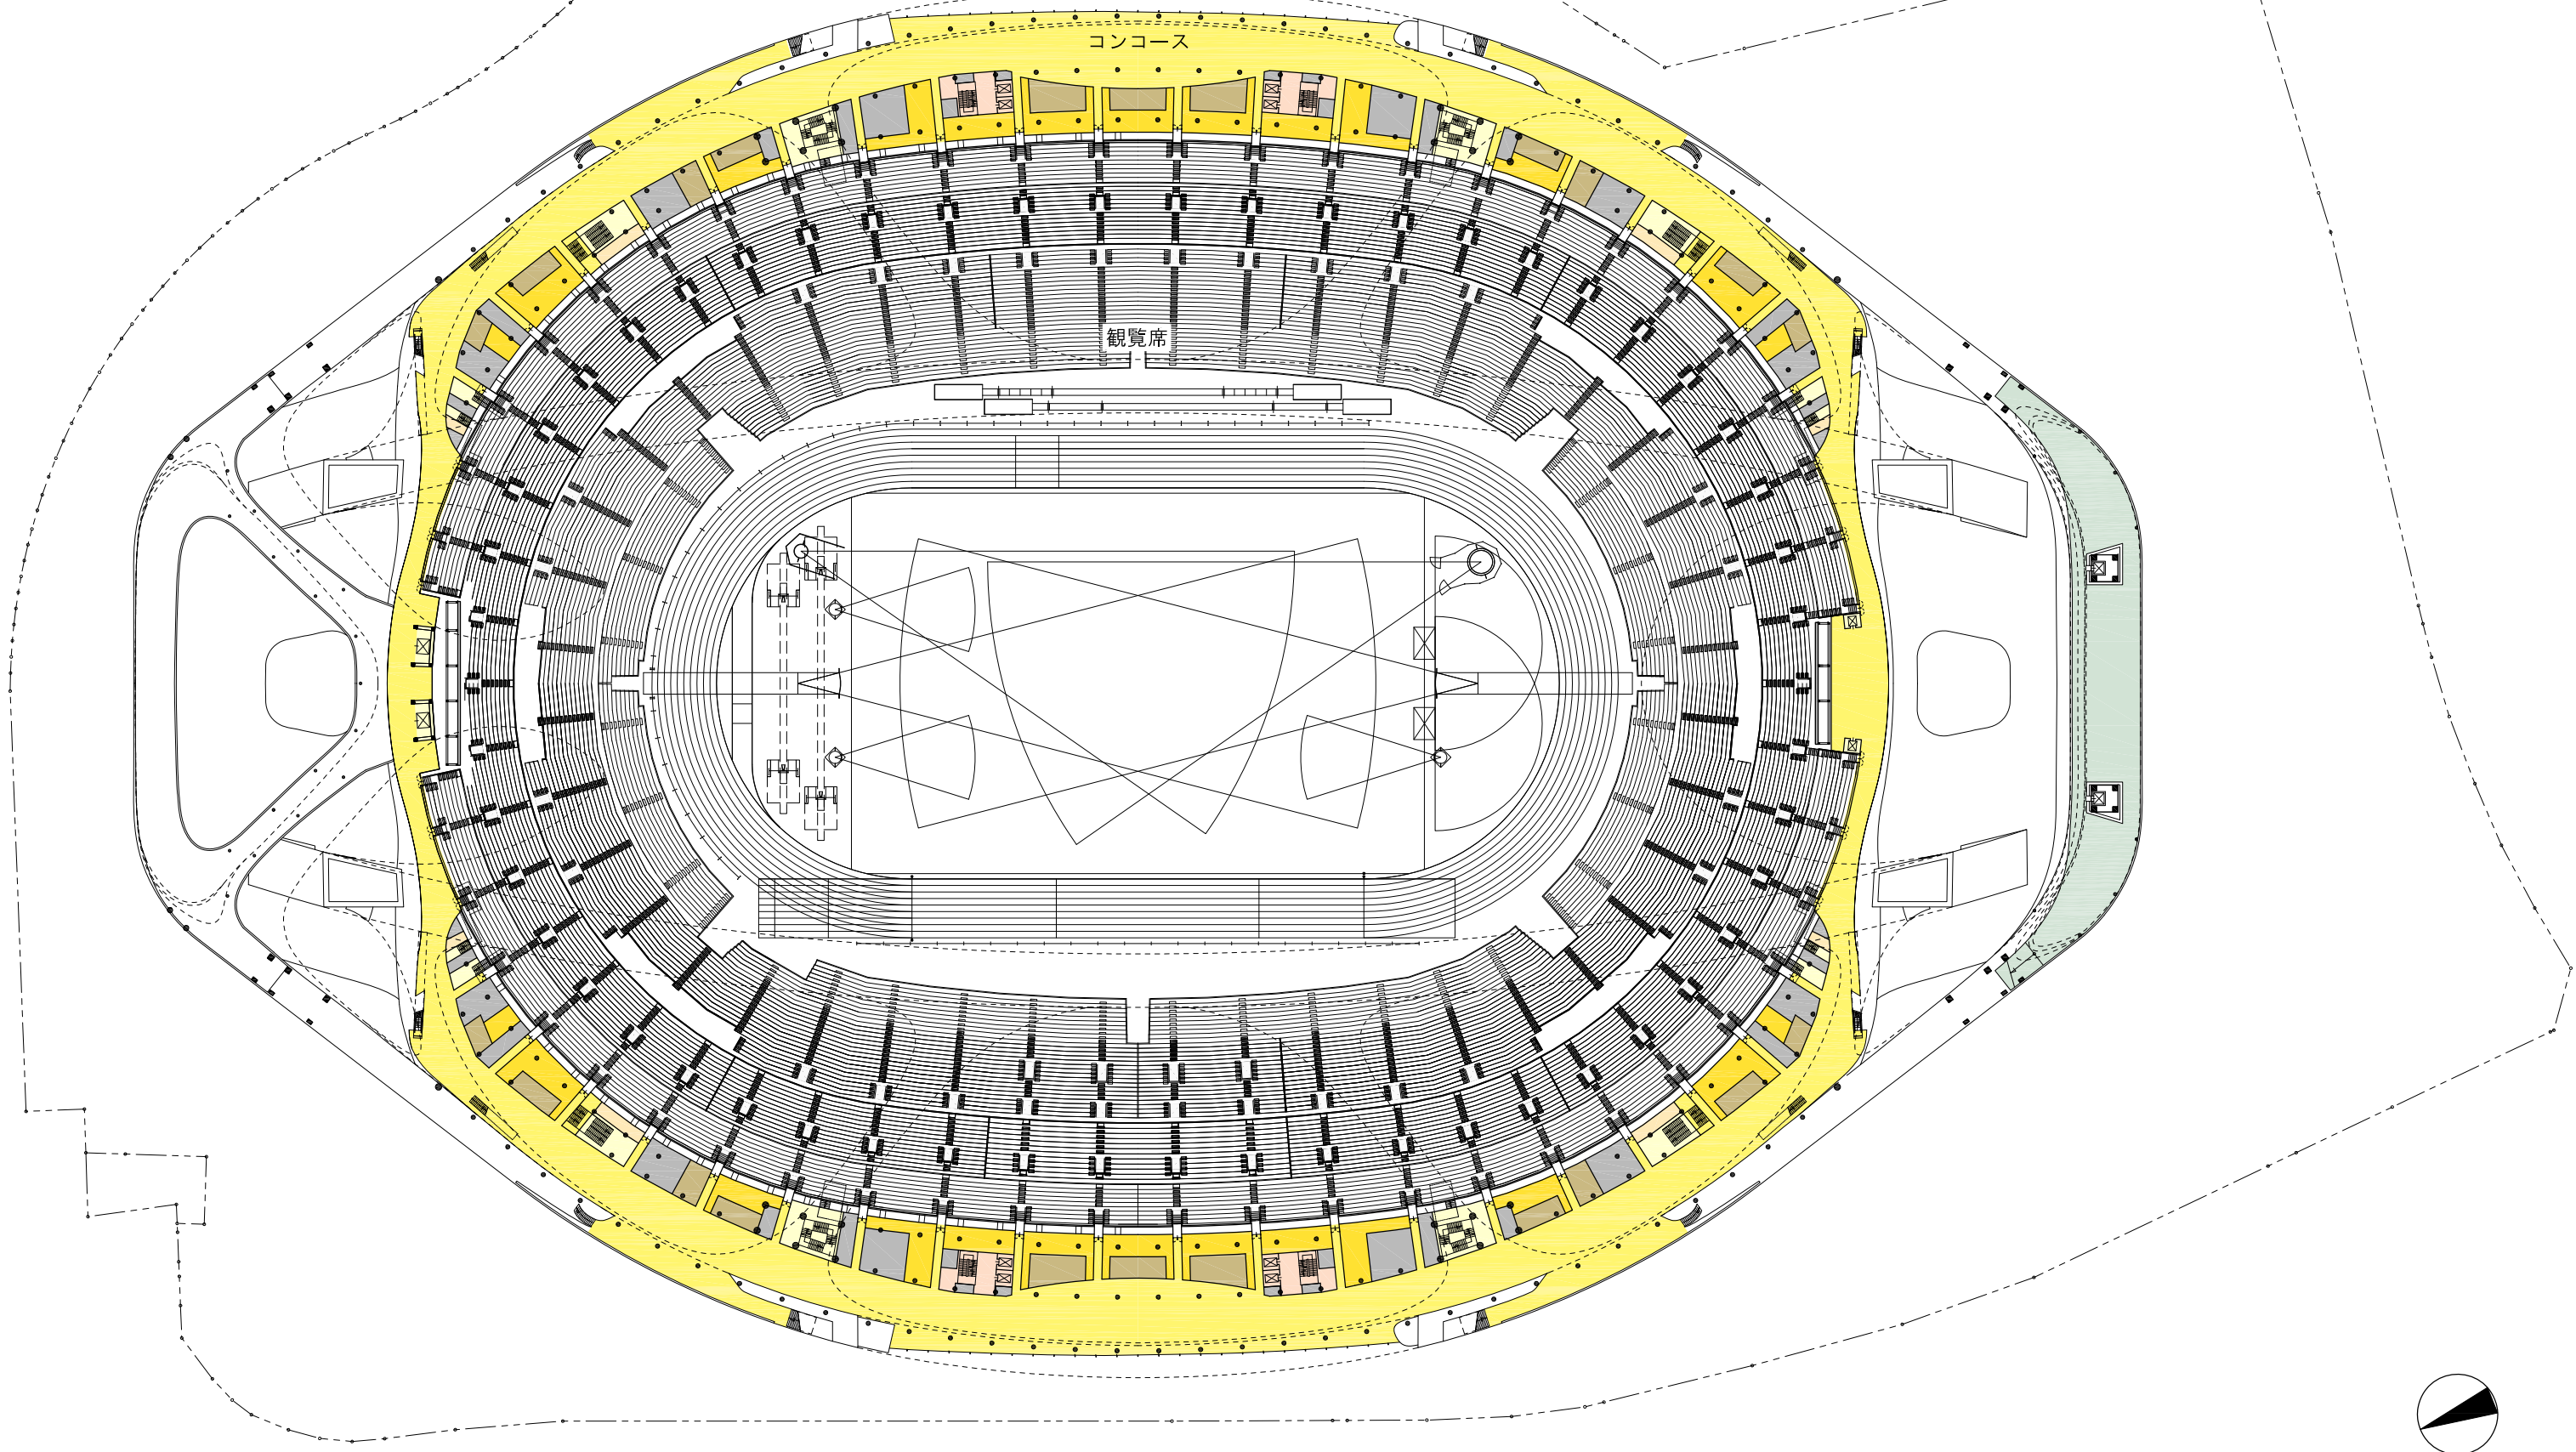

現時点での計画案であり、今後の関係行政機関との協議等により変更の可能性がります。セキュリティーの関係で一部表現を省略しています。

図面名称	4階平面図	縮尺	1/1200	6
------	-------	----	--------	---


- 競技等機能
- 競技関連機能
- 観覧機能(コンコース)
- 観覧機能(WC)
- 観覧機能(売店)
- 観覧機能(共用)
- メディア機能
- ホスピタリティ機能
- 防災準備機能
- スポーツ振興機能
- 維持管理機能(管理)
- 維持管理機能(機械室等)
- 新規機能(スカイブリッジ)

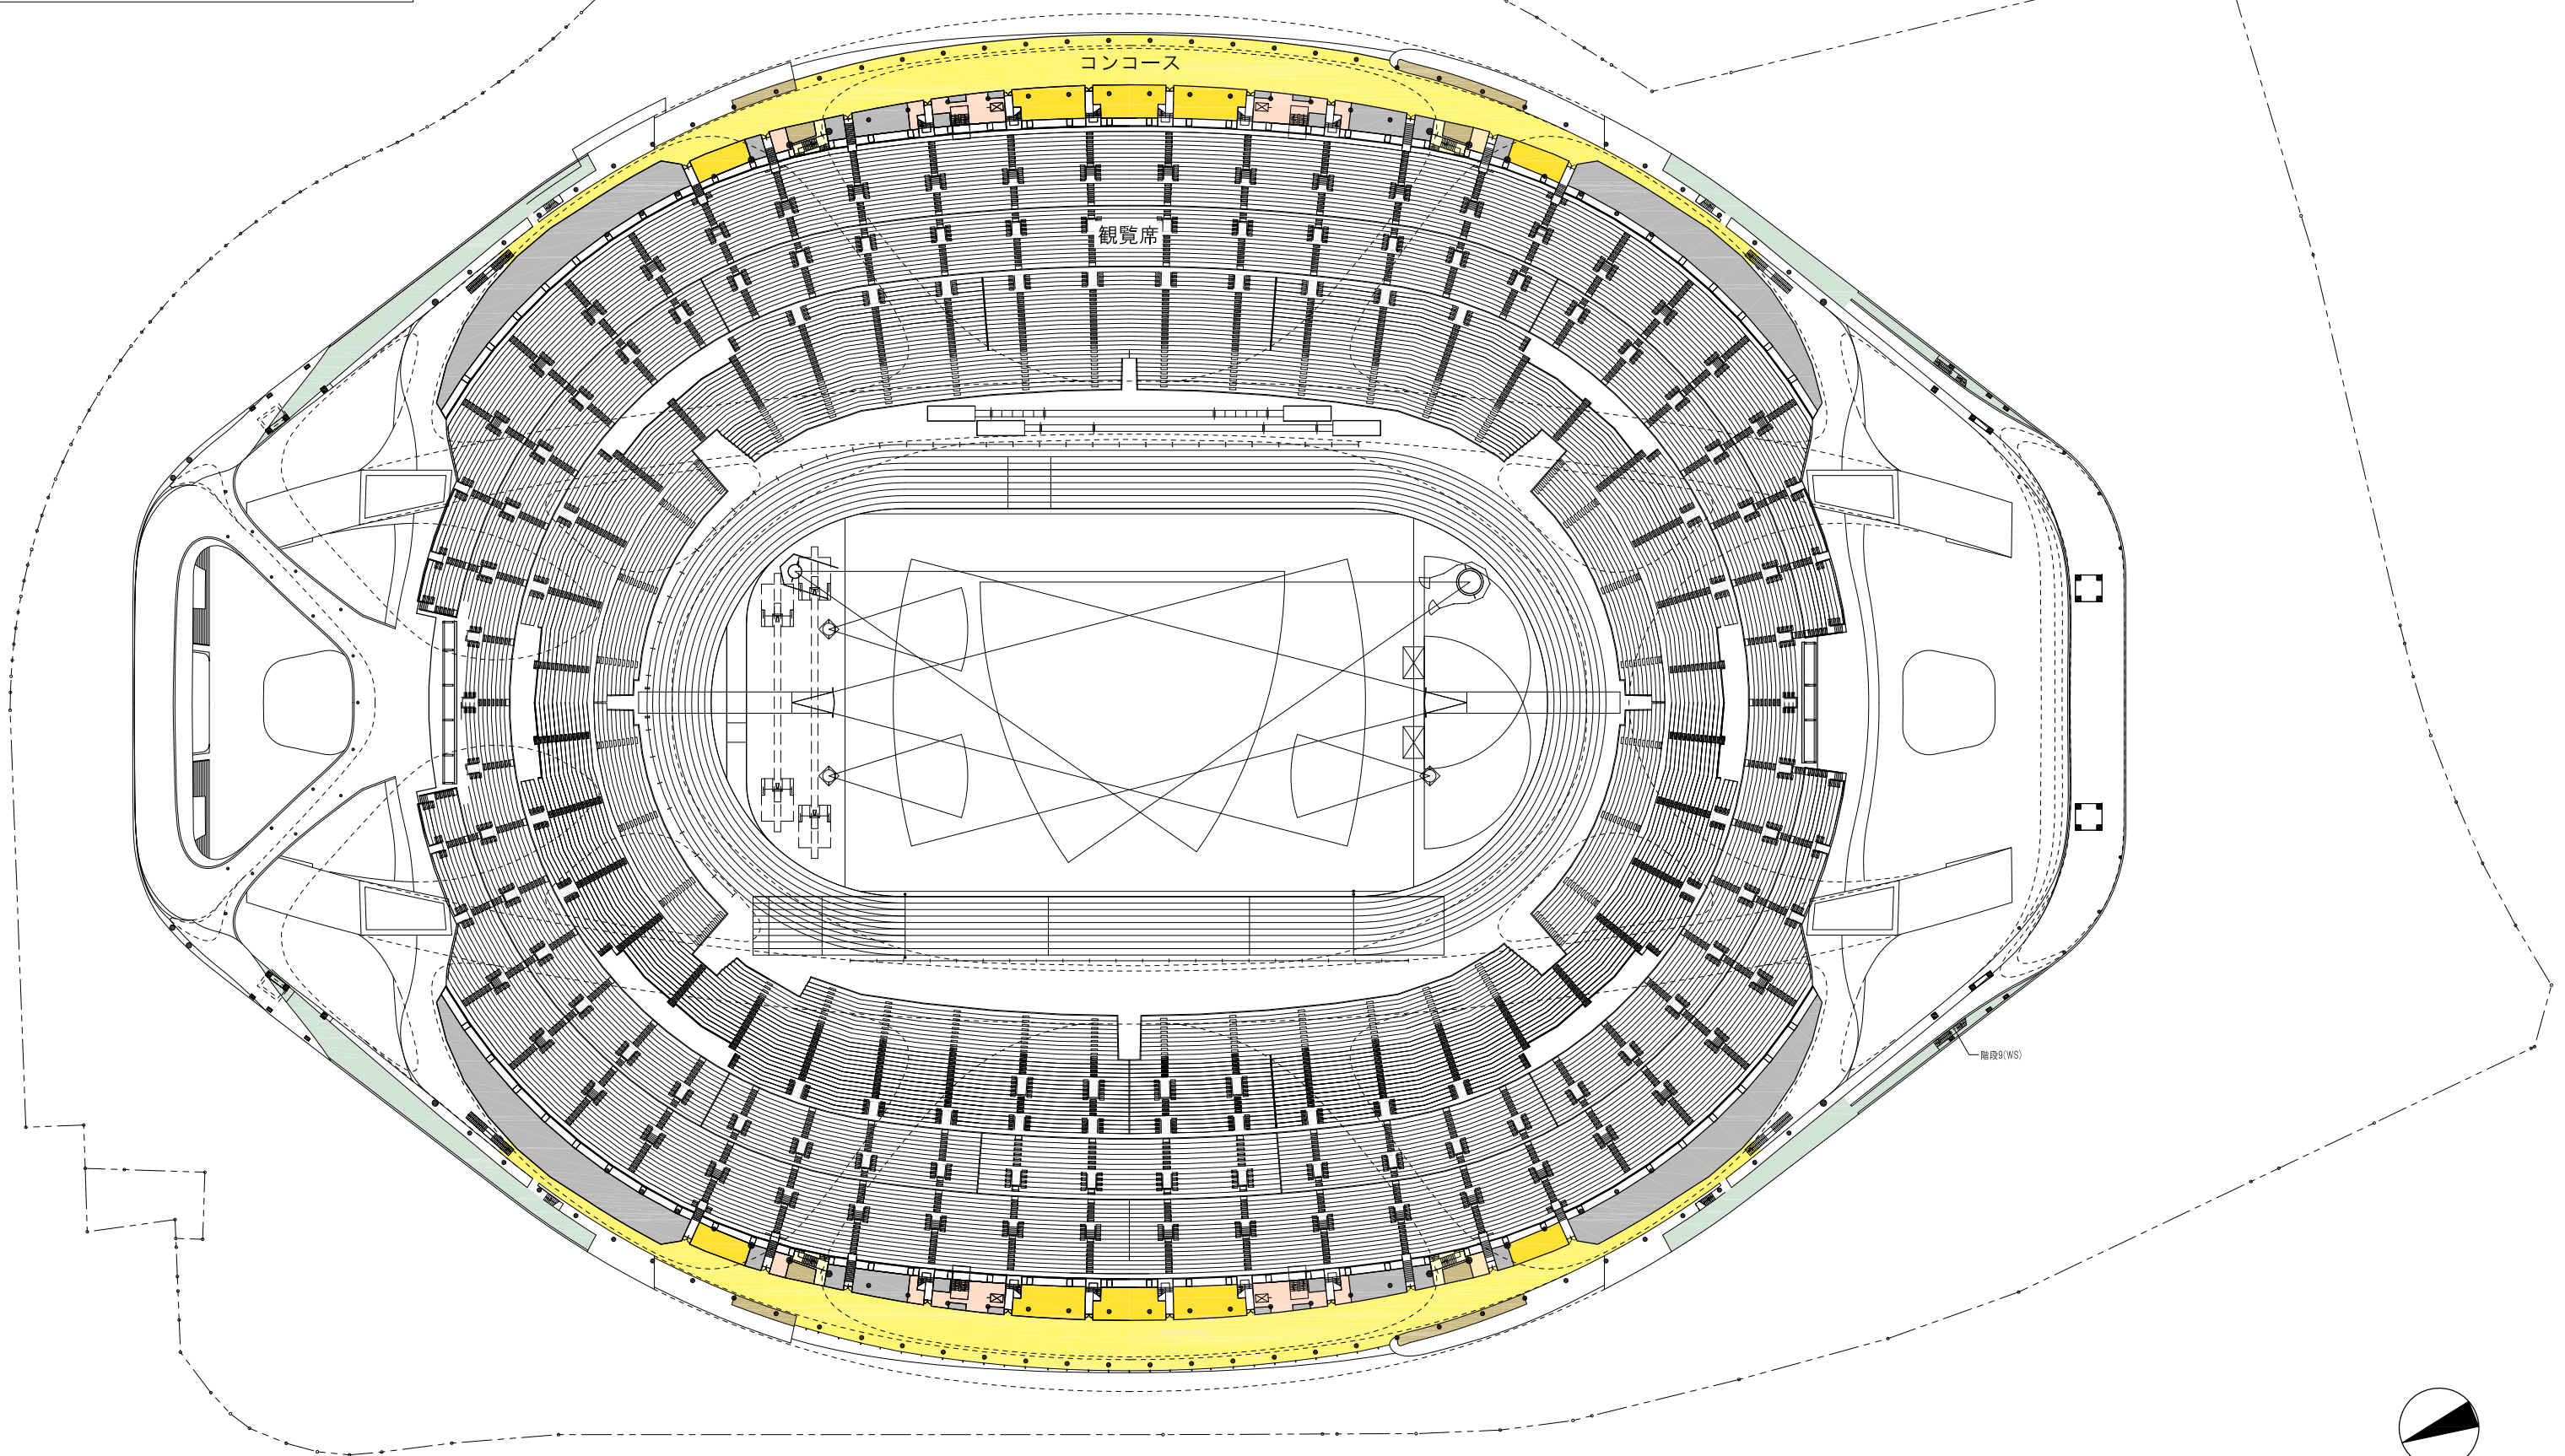

現時点での計画案であり、今後の関係行政機関との協議等により変更の可能性がります。セキュリティーの関係で一部表現を省略しています。

図面名称	5階平面図	縮尺	1/1200	7
------	-------	----	--------	---



- 競技等機能
- ホスピタリティ機能
- 競技関連機能
- 防災警備機能
- 観覧機能(コンコース)
- スポーツ振興機能
- 観覧機能(WC)
- 維持管理機能(管理)
- 観覧機能(売店)
- 維持管理機能(機械室等)
- 観覧機能(共用)
- 新規機能(スカイブリッジ)
- メディア機能

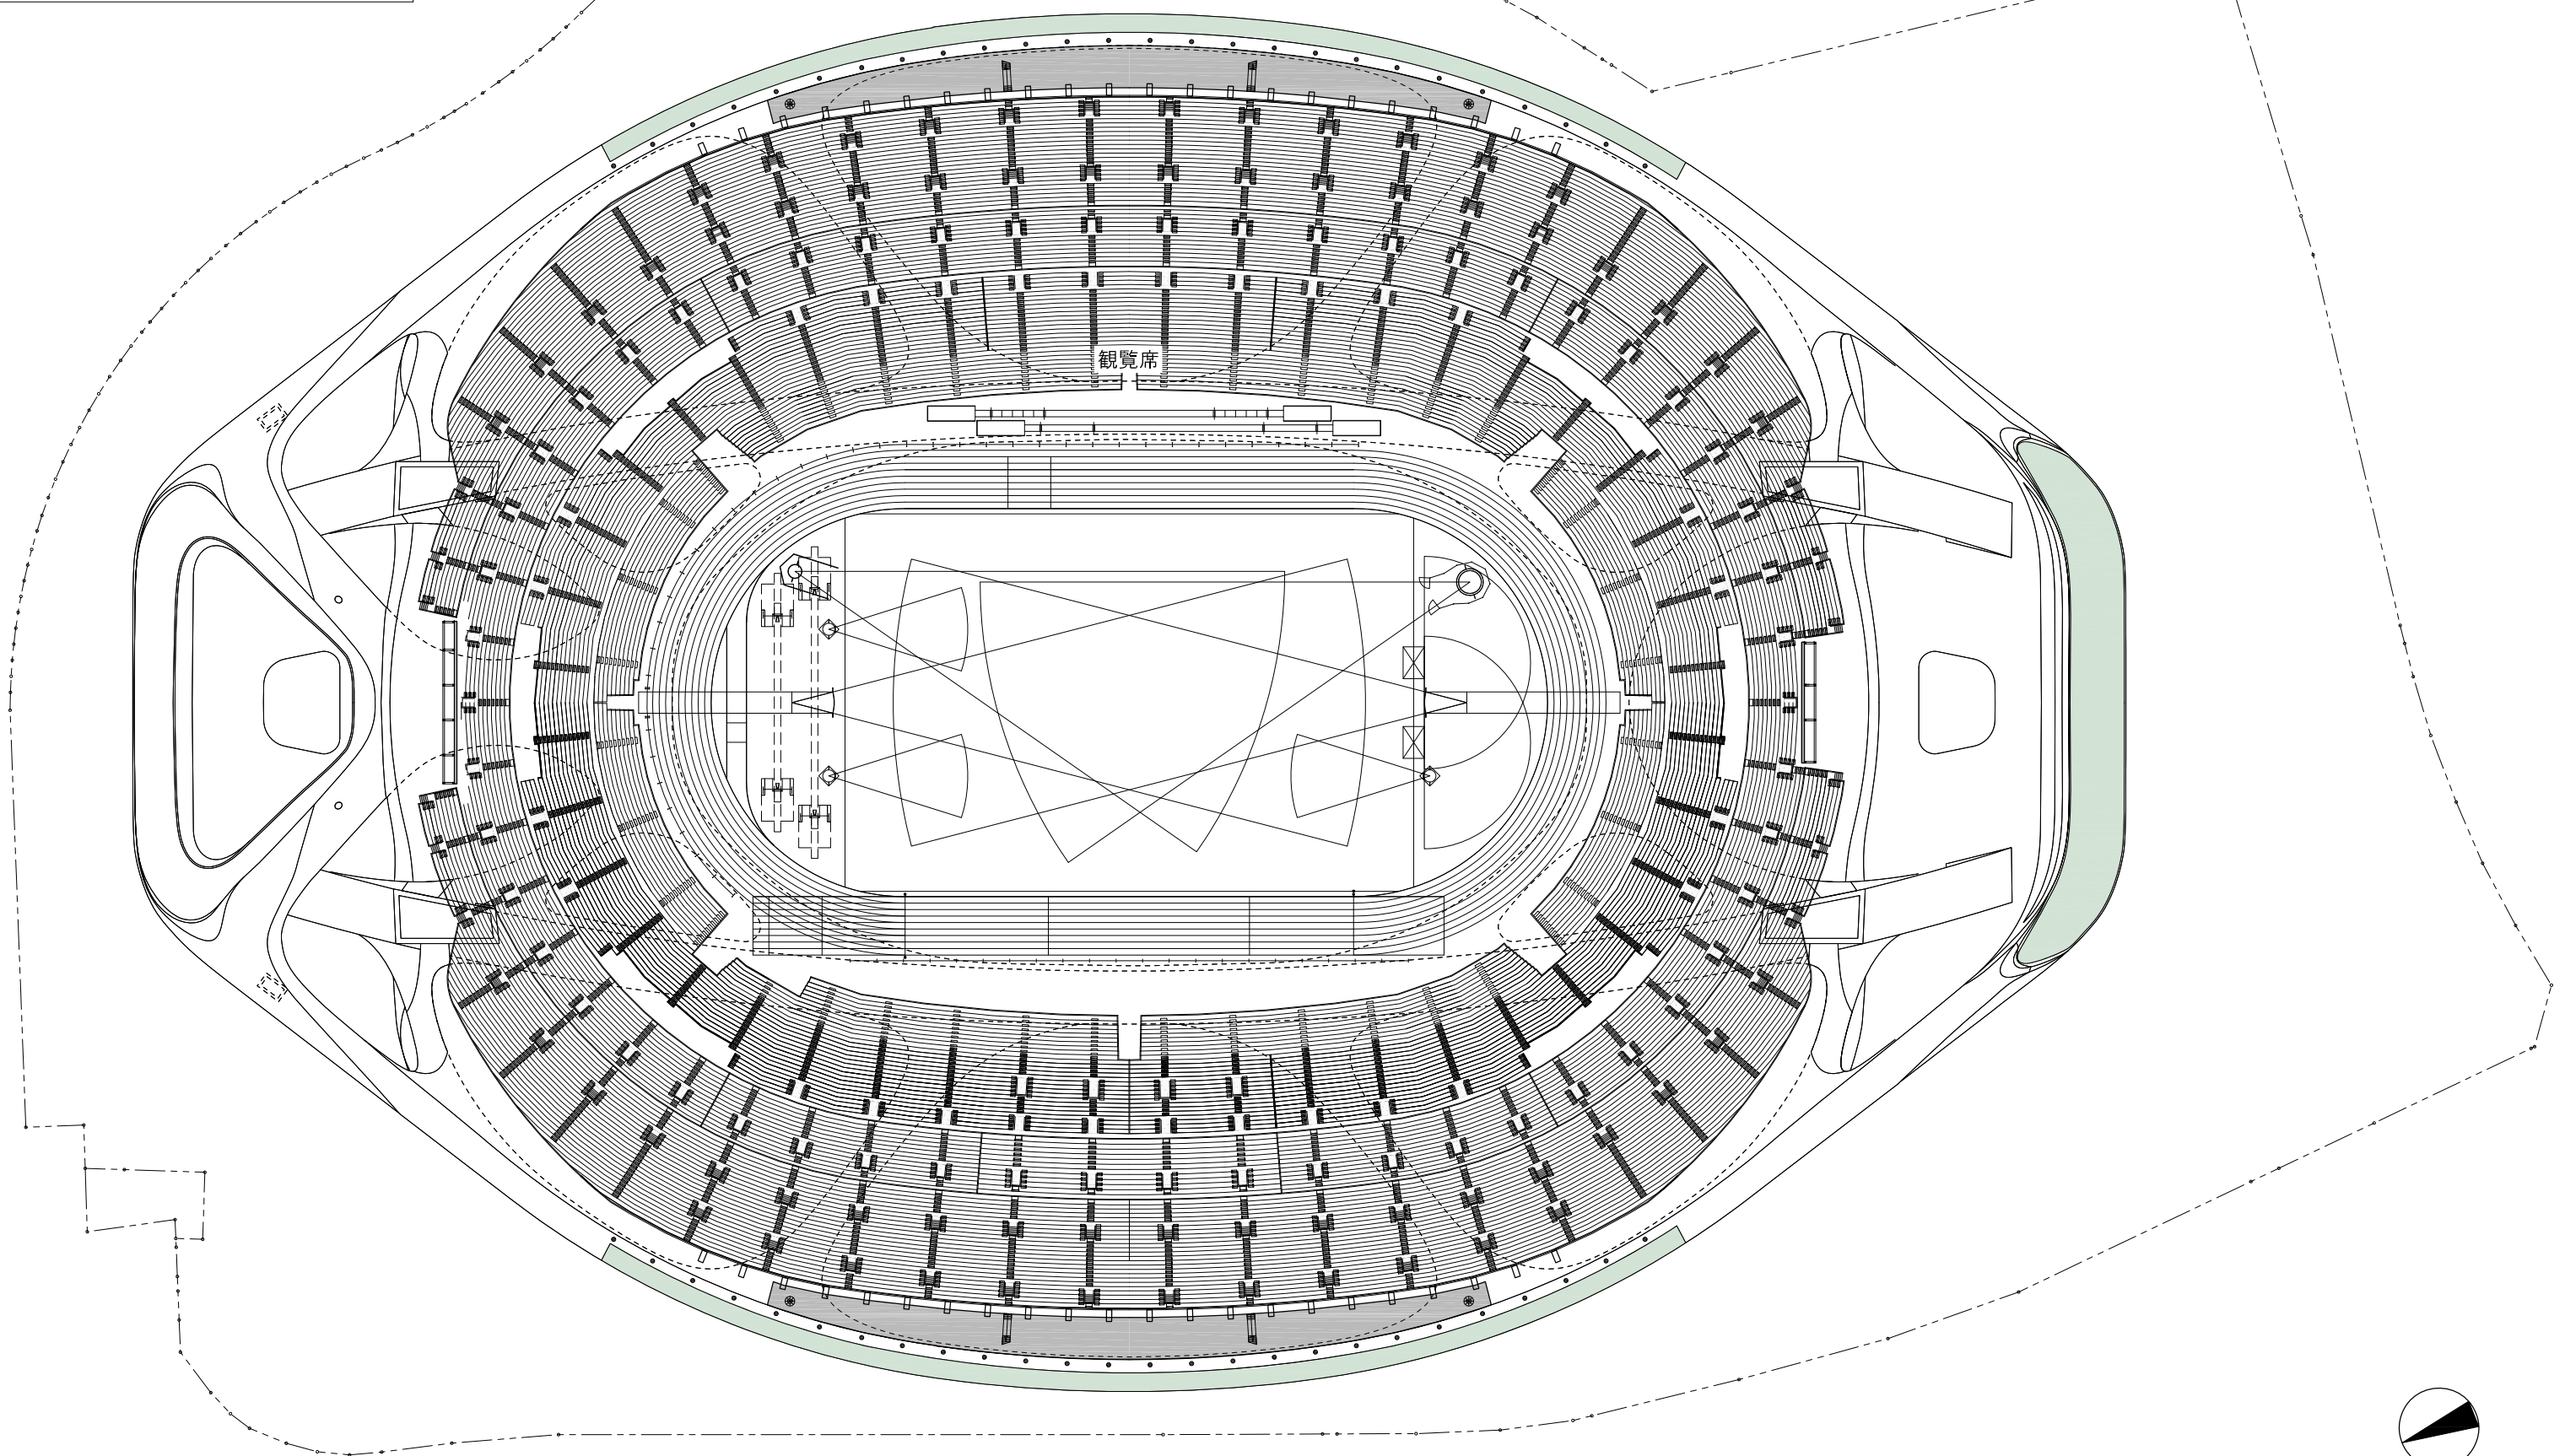



観覧席

現時点での計画案であり、今後の関係行政機関との協議等により変更の可能性がります。セキュリティーの関係で一部表現を省略しています。



図面名称	6階平面図	縮尺	1/1200	8
------	-------	----	--------	---

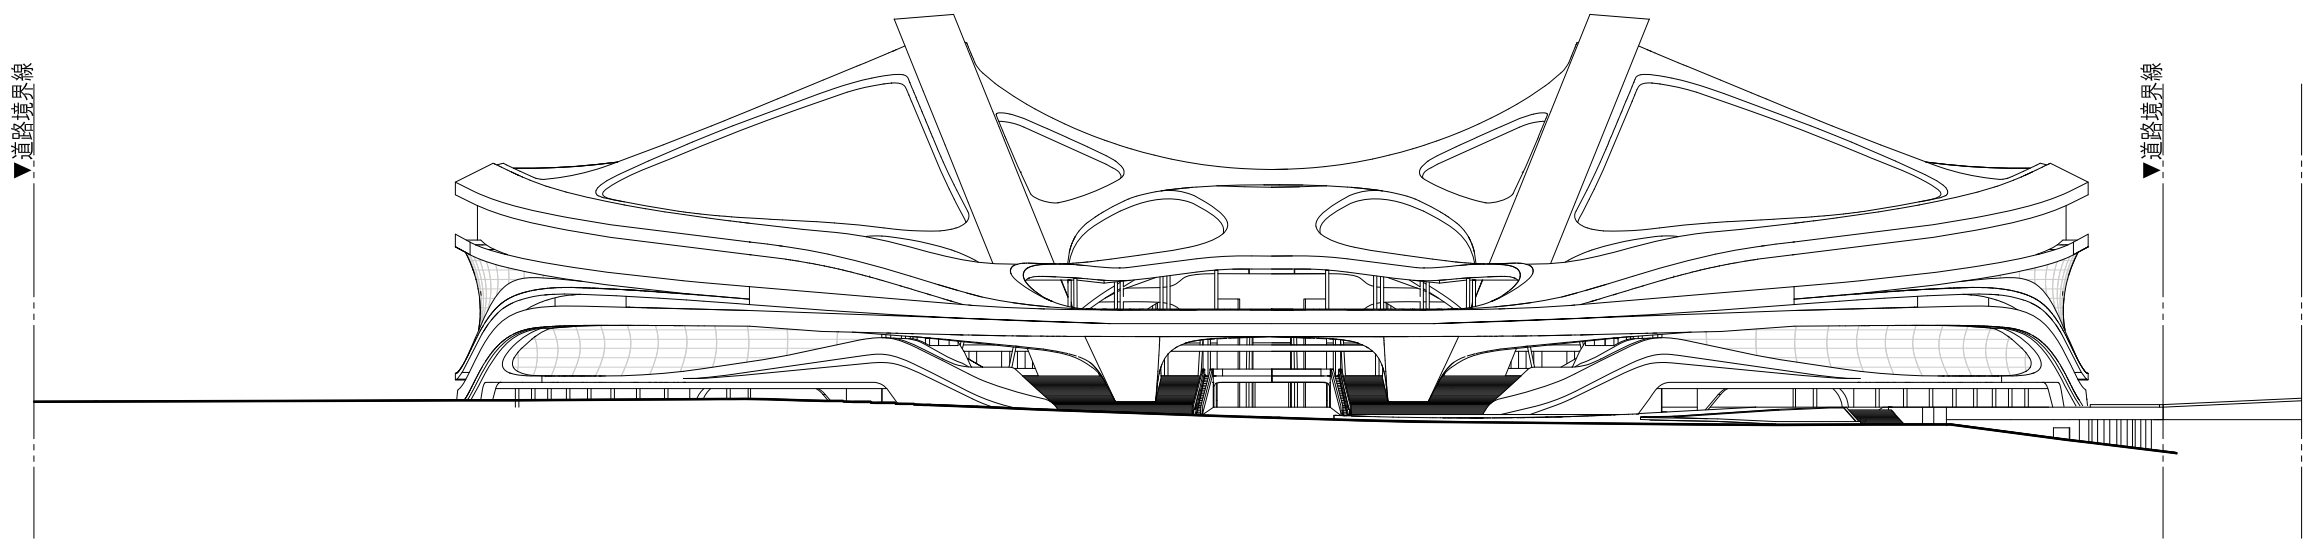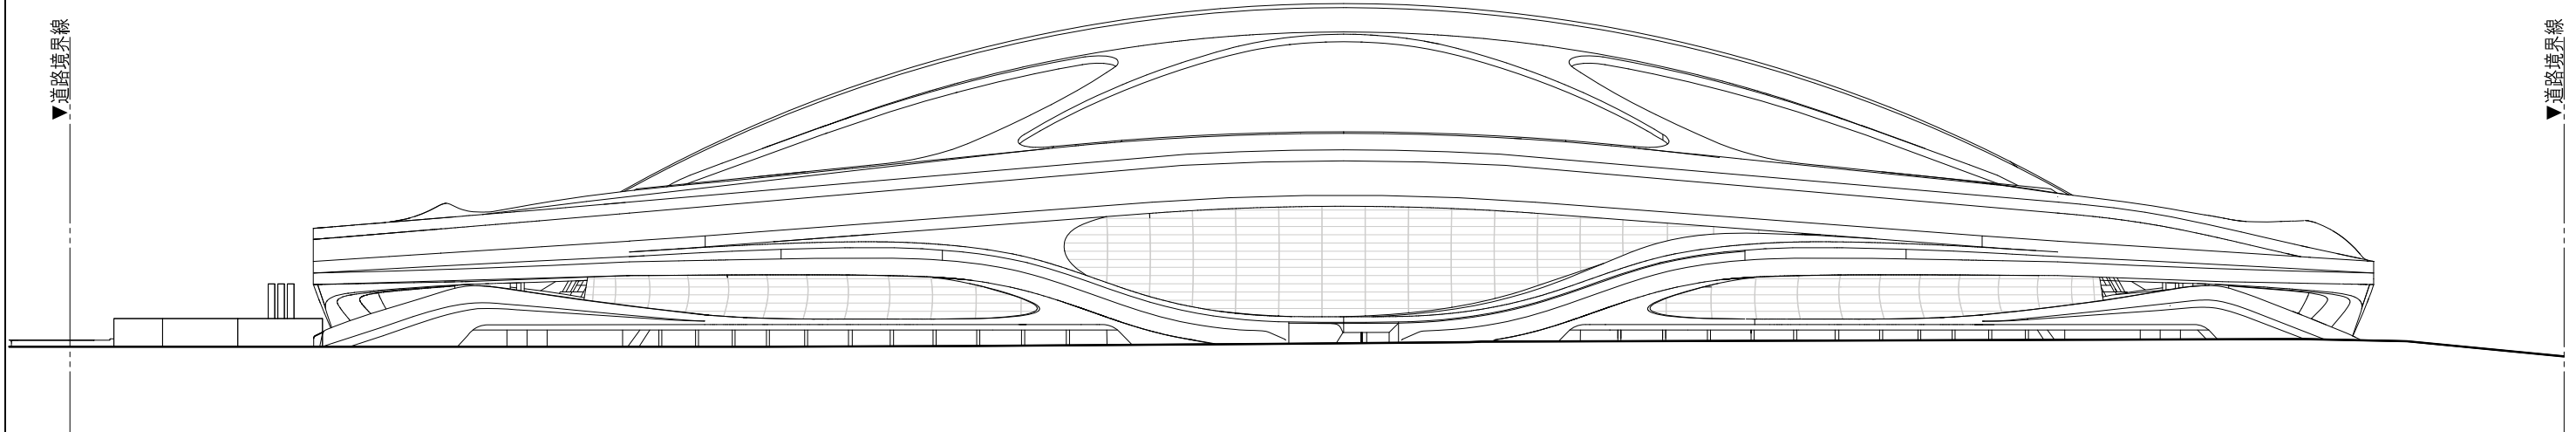


現時点での計画案であり、今後の関係行政機関との協議等により変更の可能性がります。セキュリティーの関係で一部表現を省略しています。

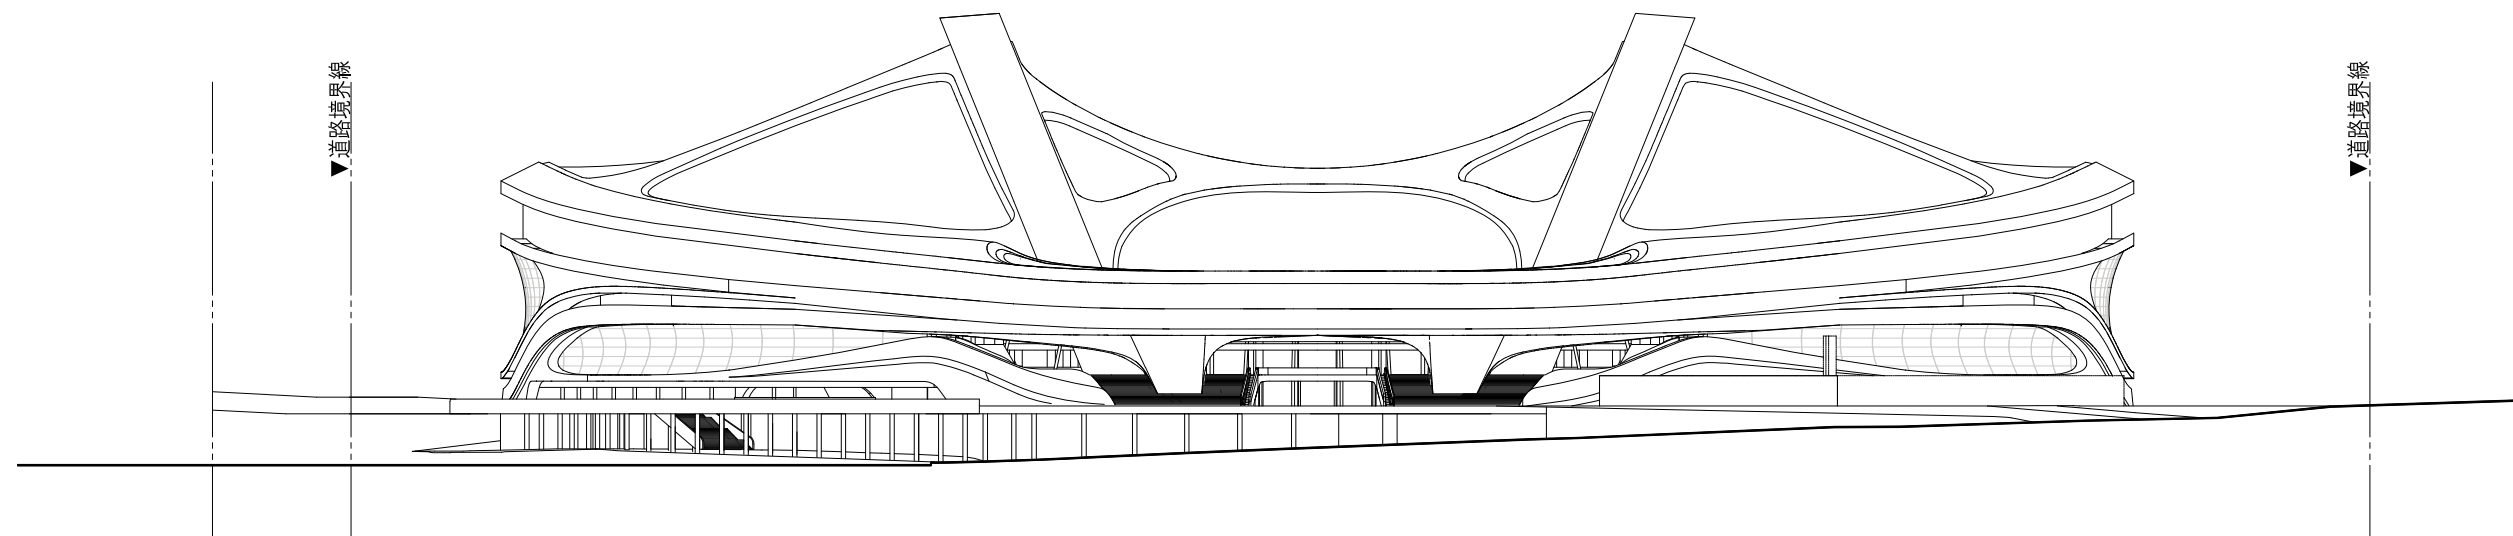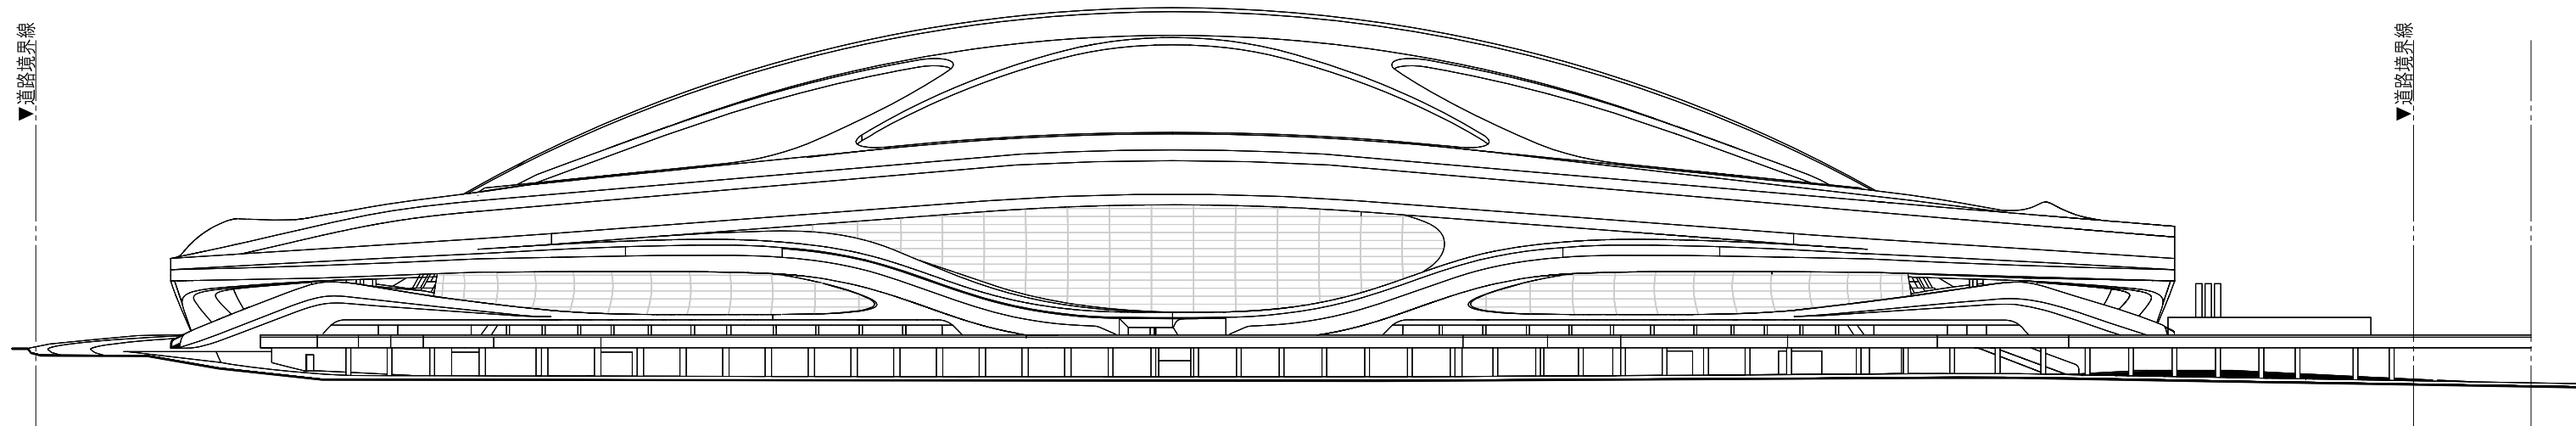

現時点での計画案であり、今後の関係行政機関との協議等により変更の可能性がります。セキュリティーの関係で一部表現を省略しています。

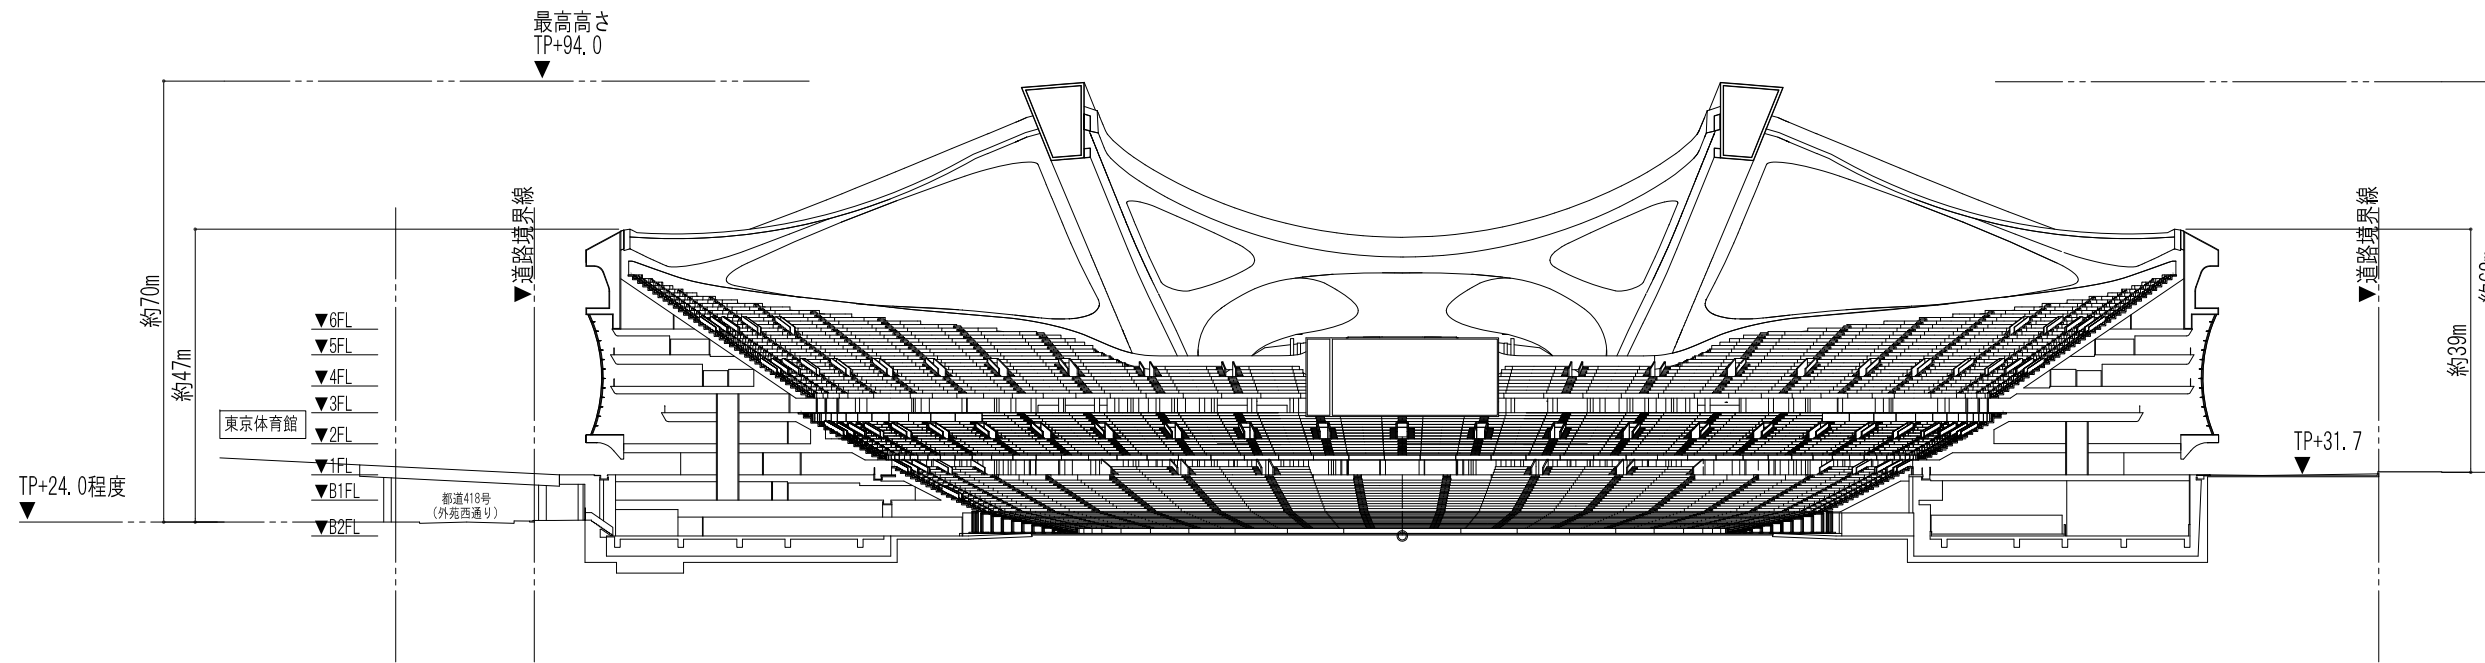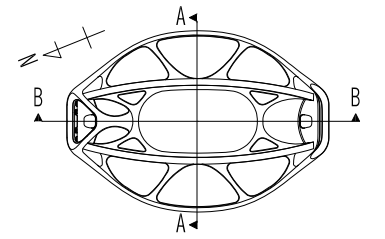

東西断面図(A-A)

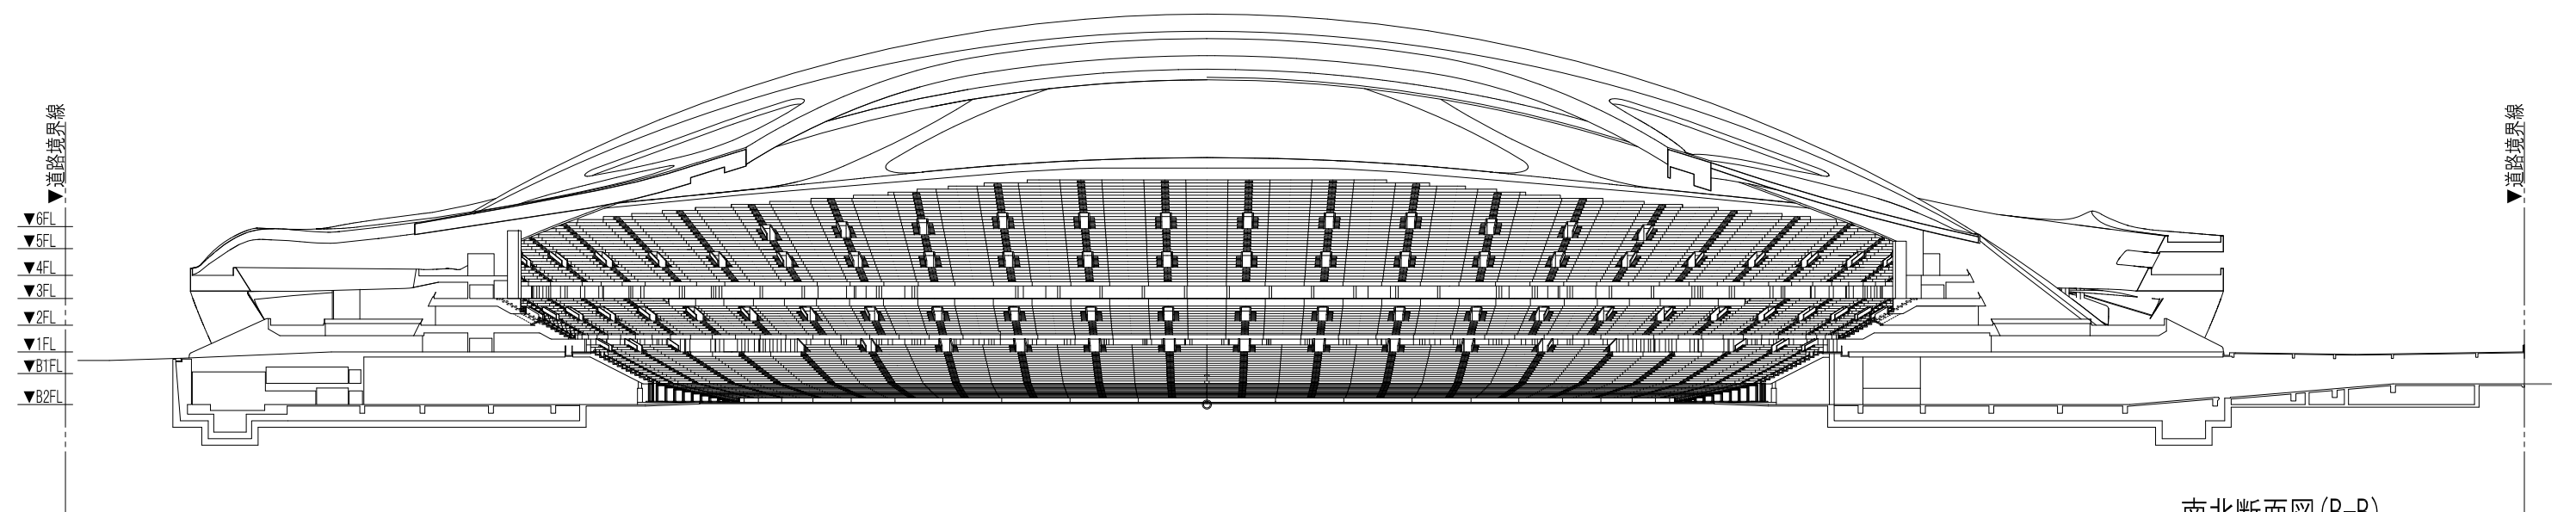

南北断面図(B-B)

現時点での計画案であり、今後の関係行政機関との協議等により変更の可能性がります。セキュリティーの関係で一部表現を省略しています。

図面名称	断面図	縮尺	1/1200	11
------	-----	----	--------	----